




APPARTEMENT 26 R+1

TYPOLOGIE T3



SURFACE HABITABLE 59,92m²

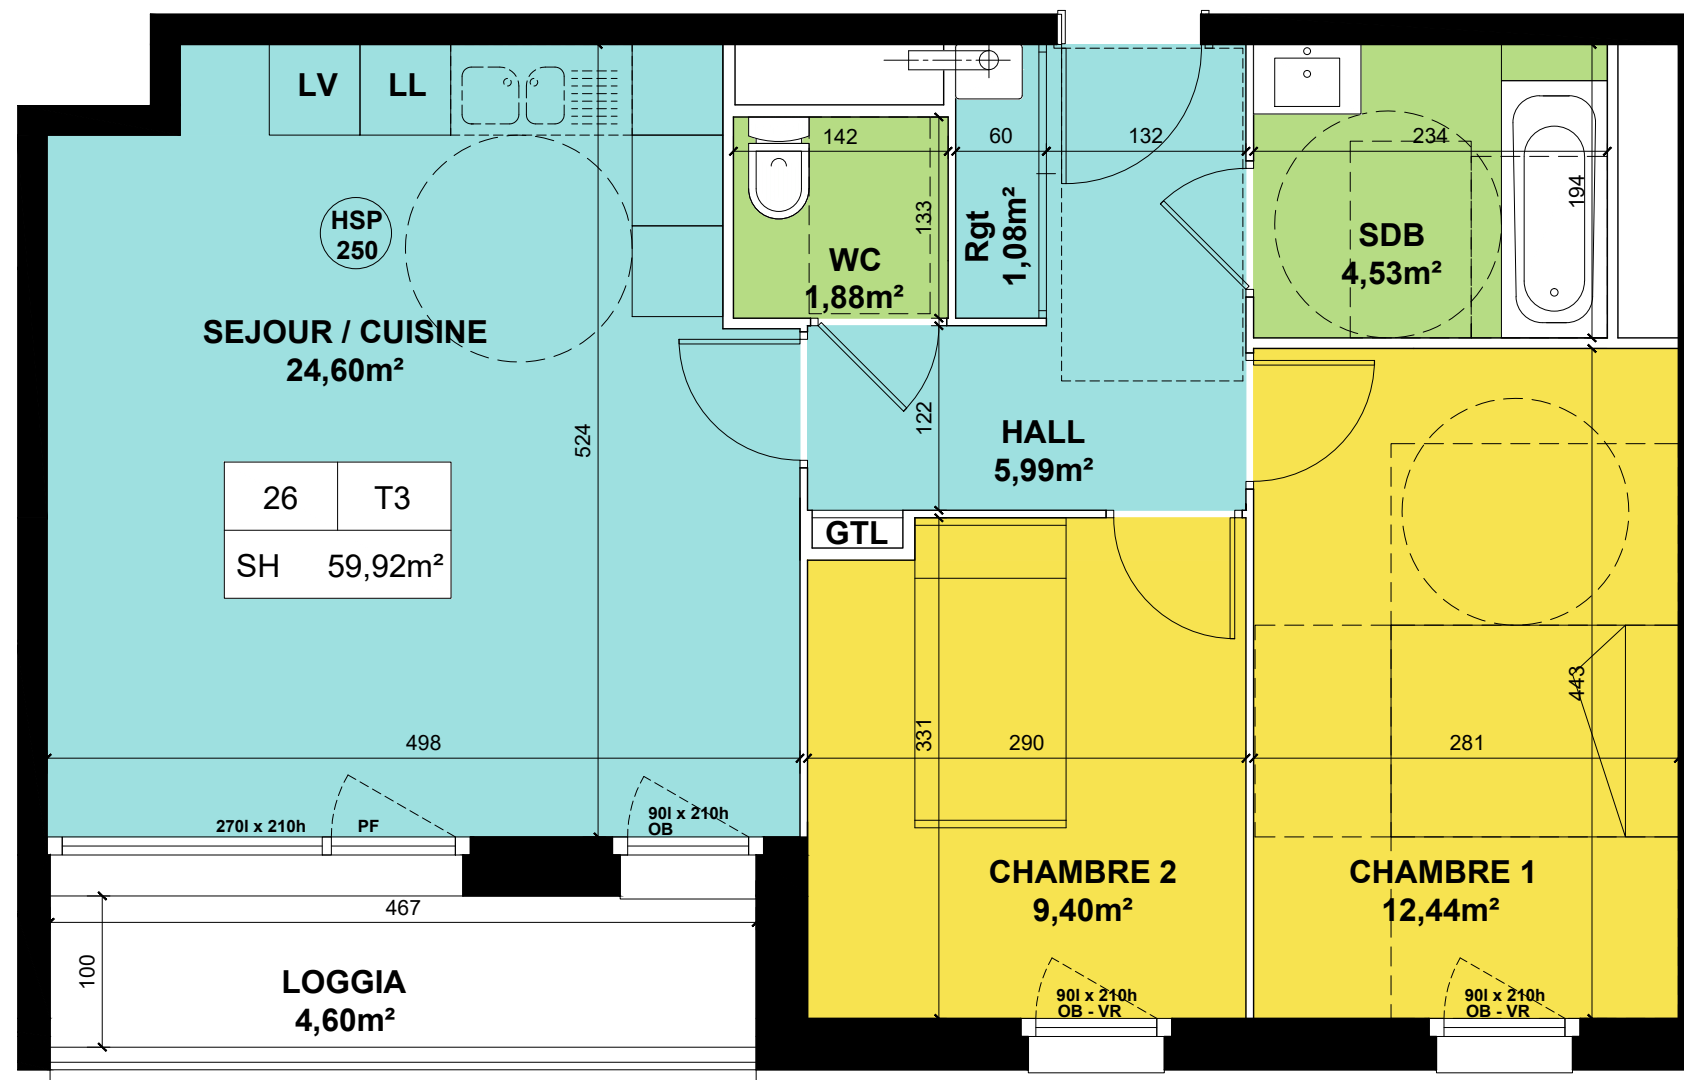


26	T3
SH 59,92m ²	

Hall	5.99 m ²
Séjour / Cuisine	24.60 m ²
SDB	4.53 m ²
WC	1.88 m ²
CHAMBRE 1	12.44 m ²
CHAMBRE 2	9.40 m ²
PL	1.08 m ²

TOTAL	59.92 m²
LOGGIA	4.60 m ²

Janvier 2020 Indice C

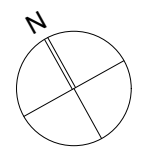

Légende
 OF : Ouvrant à la française
 PF : Porte-Fenêtre
 VR : Volet Roulant

■ Espace jour
 ■ Espace nuit
 ■ Salle d'eau



NOTA : Des modifications sont susceptibles d'être apportées à ce plan en fonction des nécessités techniques de la réalisation, tant en ce qui concerne la réalisation, tant en ce qui concerne les dimensions libres que l'équipement. Les surfaces indiquées sont approximatives, les retombées, faux plafonds ainsi que l'emplacement des équipements sont figurés à titre indicatif. Les surfaces de placards et équipements sont incluses dans celles des pièces attenantes. Les équipements et mobilier ne sont pas livrés avec le logement.

