


# " L'ÉCHAPPEE "


## MONTREUIL SUR MER

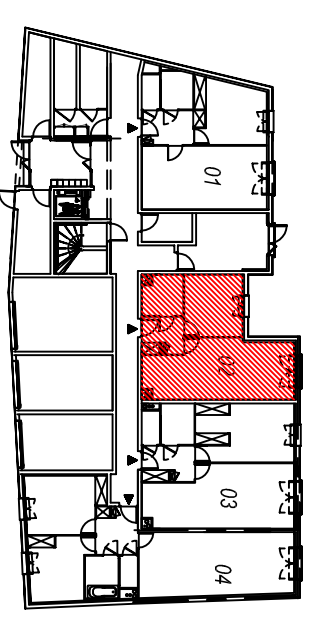



02  
Niveau R.d.C.



DESIGNATION	SURFACES
Séjour-Cuisine	25.39m <sup>2</sup>
Hall	4.34m <sup>2</sup>
Salle de bain + WC	5.07m <sup>2</sup>
Chambre	10.97m <sup>2</sup>
Terrasse Bois	7.70m <sup>2</sup>
Jardin	38.49m <sup>2</sup>
<b>SURFACE HABITABLE</b>	<b>45.77m<sup>2</sup></b>
Terrasses / Balcons / Jardins à jouissance privée Le jardin appartient à la copropriété. Usage et entretien exclusif du propriétaire du lot. Jardin + Terrasse bois	46.19m <sup>2</sup>

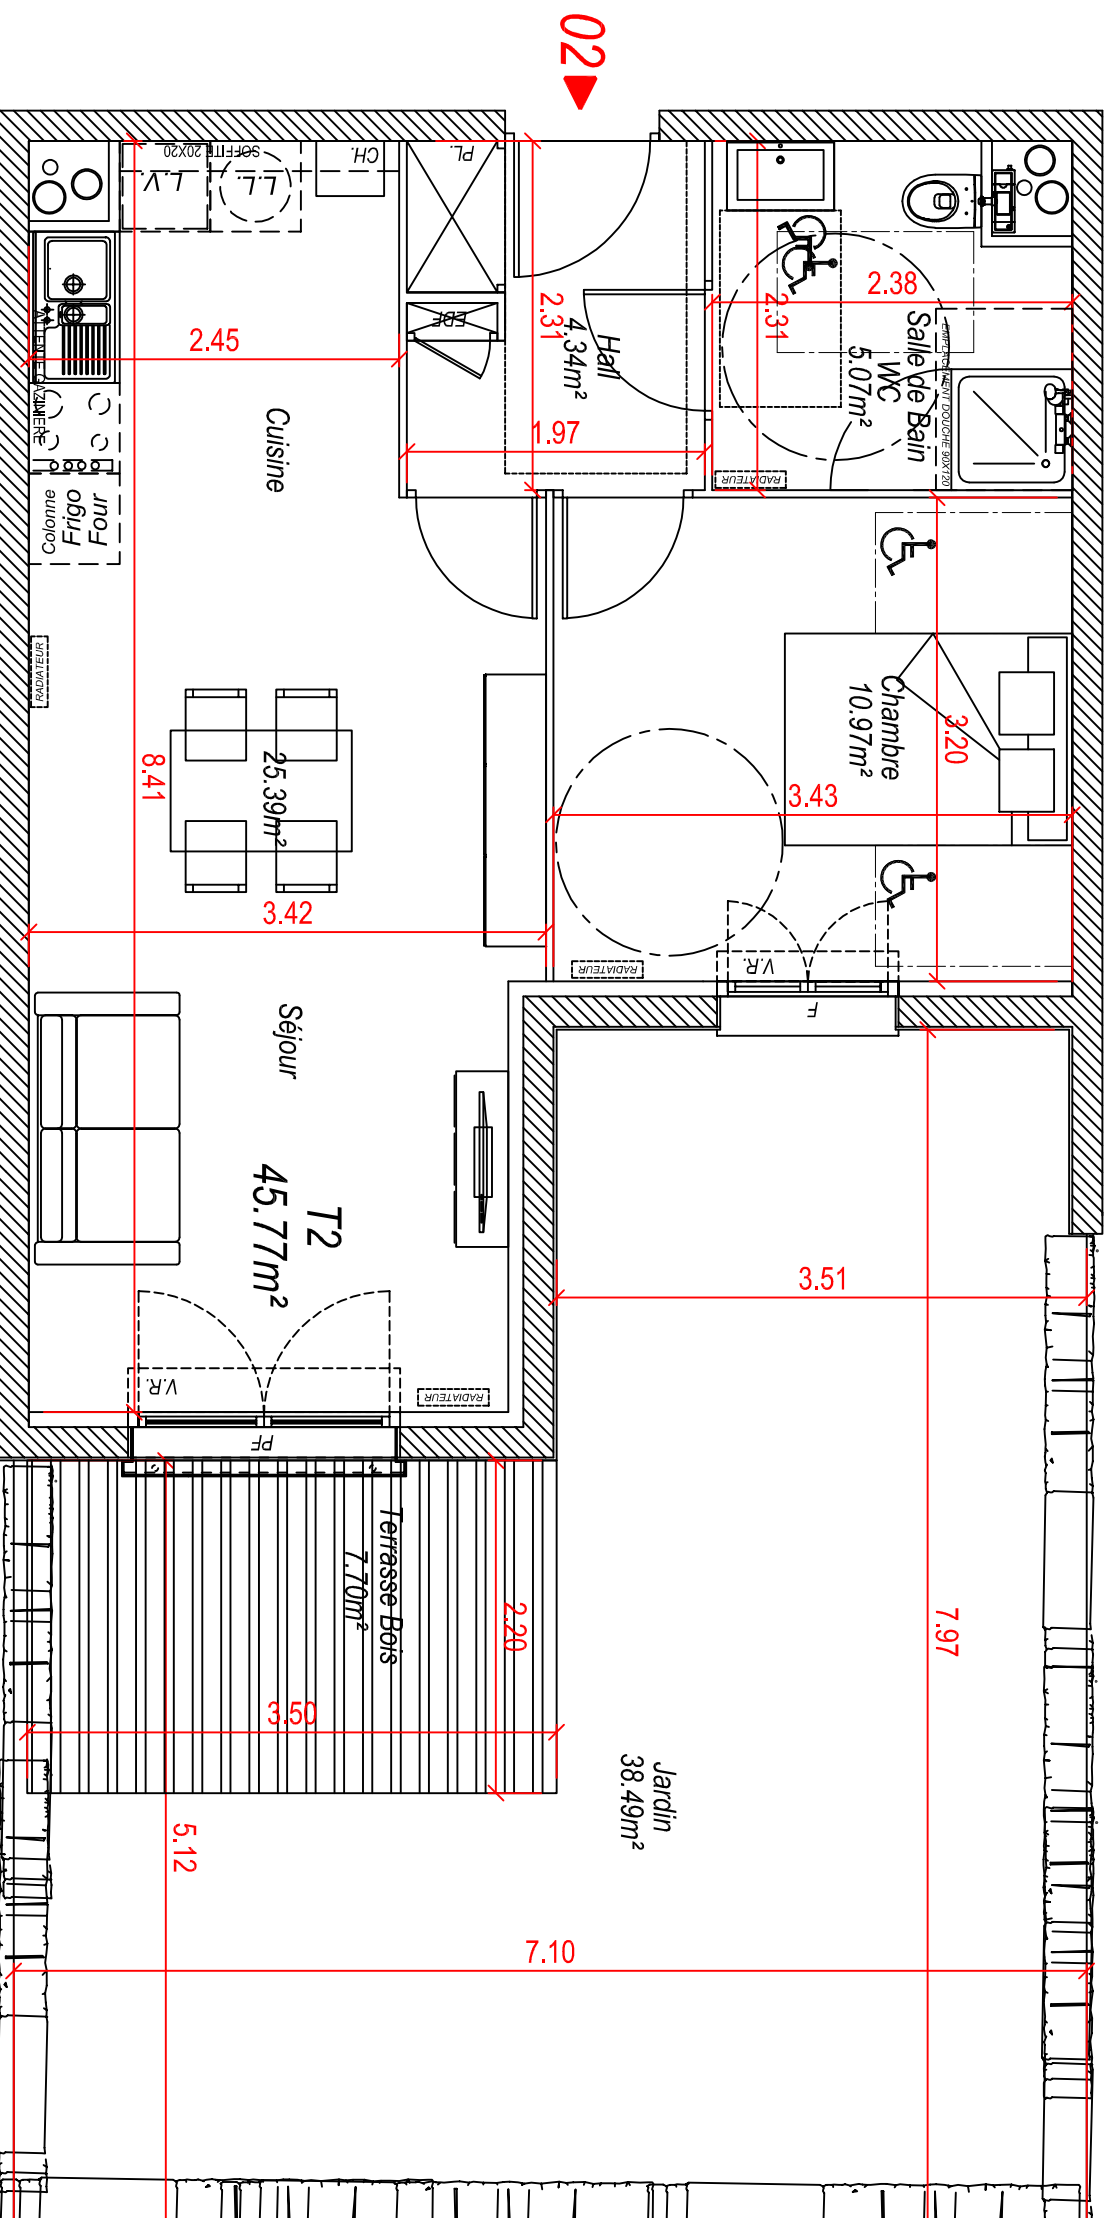

LEGENDE	
PL	PLACARD
PF	PORTE FENÊTRE
F	FENÊTRE
LV	LAVE VAISSELLE
LL	LAVE LINGE
VR	VOLET ROULANT
CH	CHAUDIERE MURALE
EDF	TABEAU ELECTRIQUE

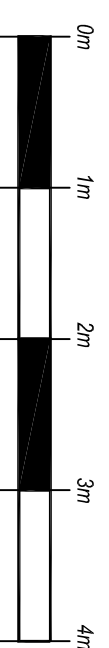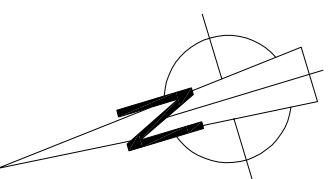

Le présent document exprime la figure et les dispositions générales de l'appartement.  
Des variations peuvent intervenir en fonction des nécessités techniques ( études thermique, acoustique et gros oeuvre)  
et des tolérances d'exécutions (à 5% près) tant en ce qui concerne les dimensions libres que les équipements.  
Les équipements et meubles sont positionnés à titre indicatif, les cuisines ne sont pas fournies.

OCTOBRE 2019      Indice :