


LOT 3.31 - BATIMENT 3

NIVEAU 03


TYPE 4

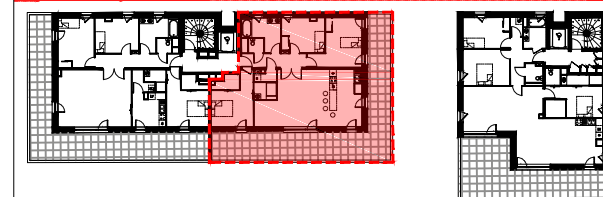

désignation	surface
Séjour /Cuisine	41.5 m ²
Chambre 01	14 m ²
Chambre 02	11.4 m ²
Chambre 03	16 m ²
Salle de bain	7.9 m ²
WC	1.7 m ²
Cellier	1.9 m ²
Salle de douche	3.0 m ²
Dressing	2.5 m ²
Hall	6.8 m ²


TOTAL HABITABLE 106.7m²

Terrasse 59.4 m²

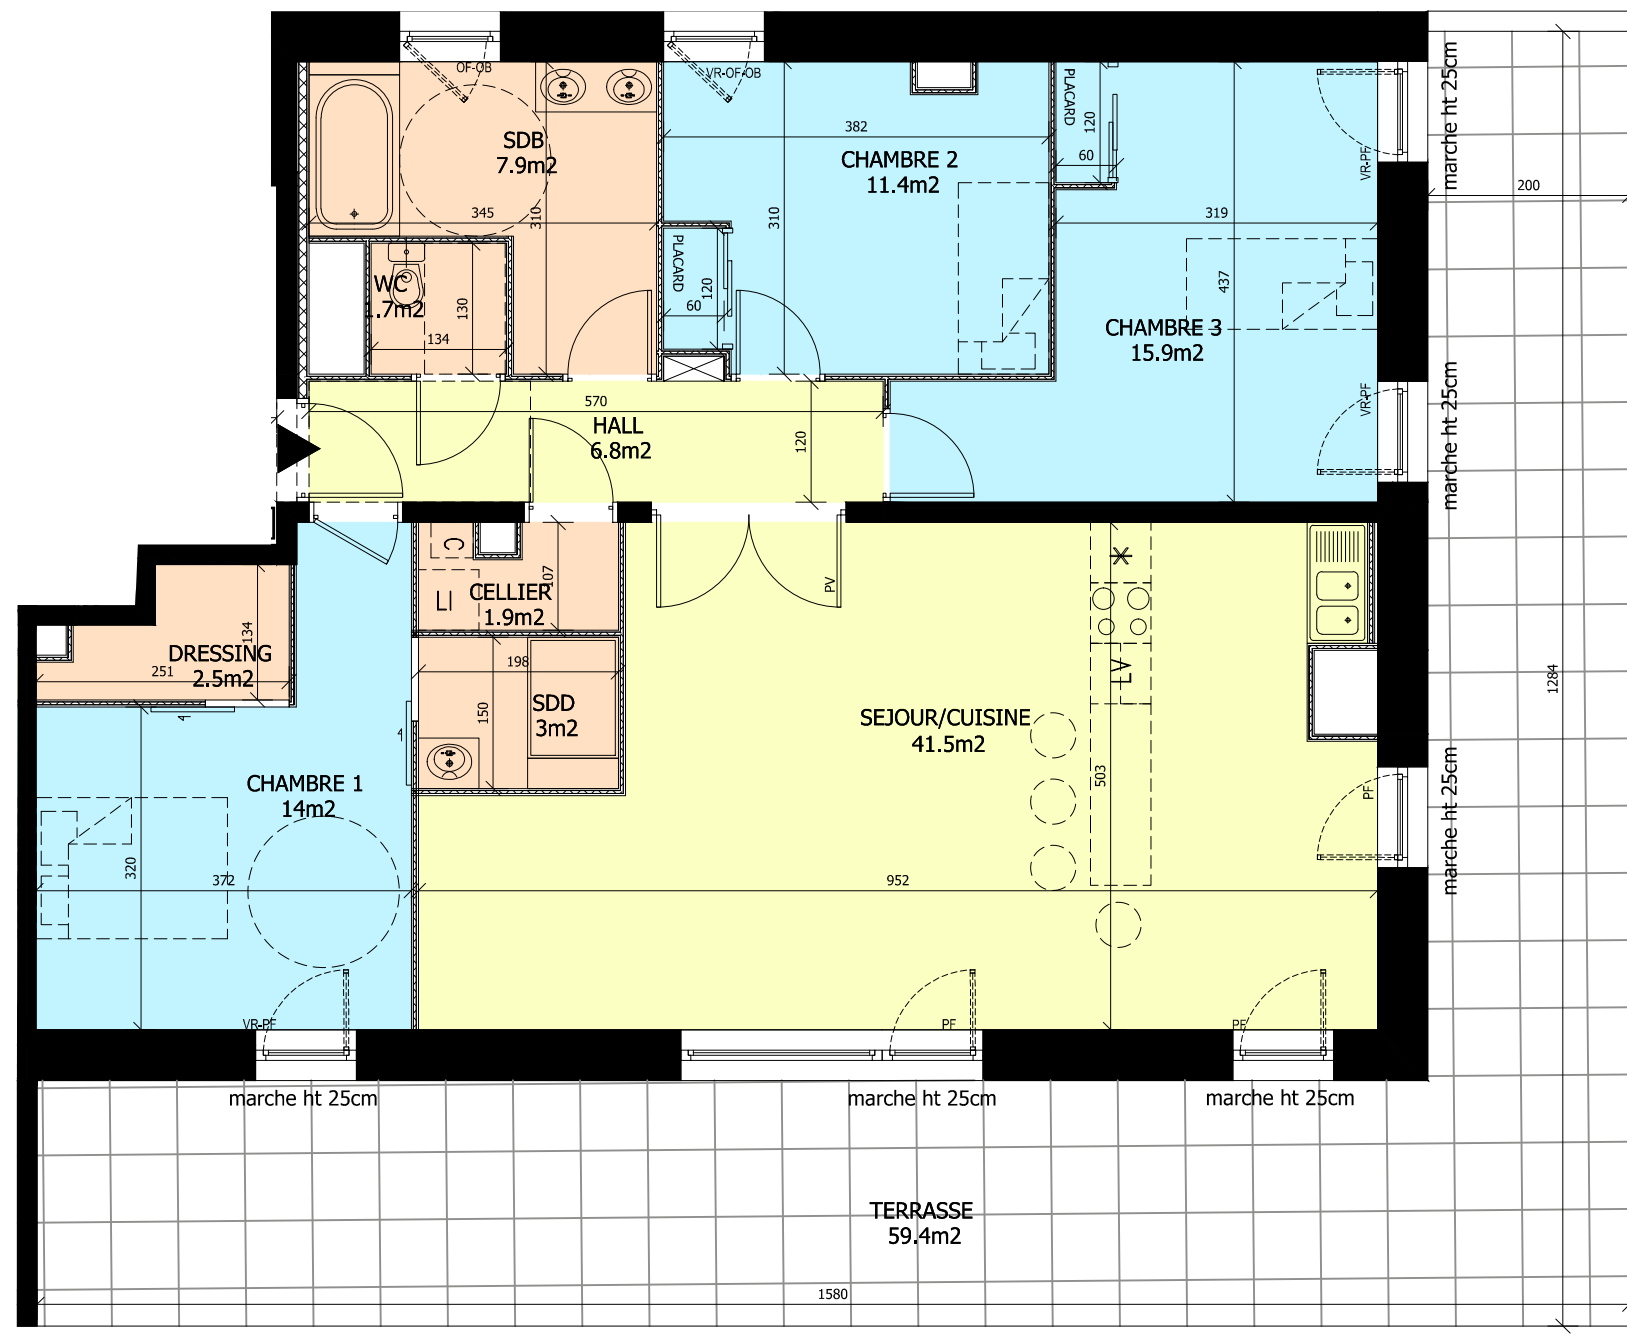

PF = porte fenêtre
 OF = ouvrant française
 OB = oscillo-battant
 VR = volet roulant

A N A A
N A A A
ARCHITECTES
A A N A

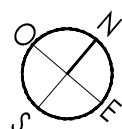

Le présent document exprime la figure et les dispositions générales de l'appartement.
 Des variations peuvent intervenir en fonction des nécessités techniques (études thermique; acoustique et gros oeuvre) et des tolérances d'exécution (à 5% près) tant en ce qui concerne les dimensions libres que les équipements.
 Les équipements sont positionnés à titre indicatif, les cuisines ne sont pas fournies.



SIGLA
NEUF
 GROUPE PASCAL BOULANGER

Date : MAI 2018