

NÃO
croix




LOT B14 - BATIMENT B


NIVEAU 01 TYPE 4




| Désignation | Surfaces |
|-------------------------|---------------------------|
| Séjour /Cuisine | 29.6 m ² |
| Chambre 01 | 11.2 m ² |
| Chambre 02 | 9.2 m ² |
| Chambre 03 | 9.2 m ² |
| Salle de bain | 5.5 m ² |
| Salle de douche | 2.2 m ² |
| WC | 1.3 m ² |
| Rangement | 1.3 m ² |
| Hall | 8.1 m ² |
| Cellier | 0.9 m ² |
| TOTAL HABITABLE | 78.5 m² |
| Balcon | 18.3 m ² |
| TOTAL EXTERIEURS | 18.3 m² |

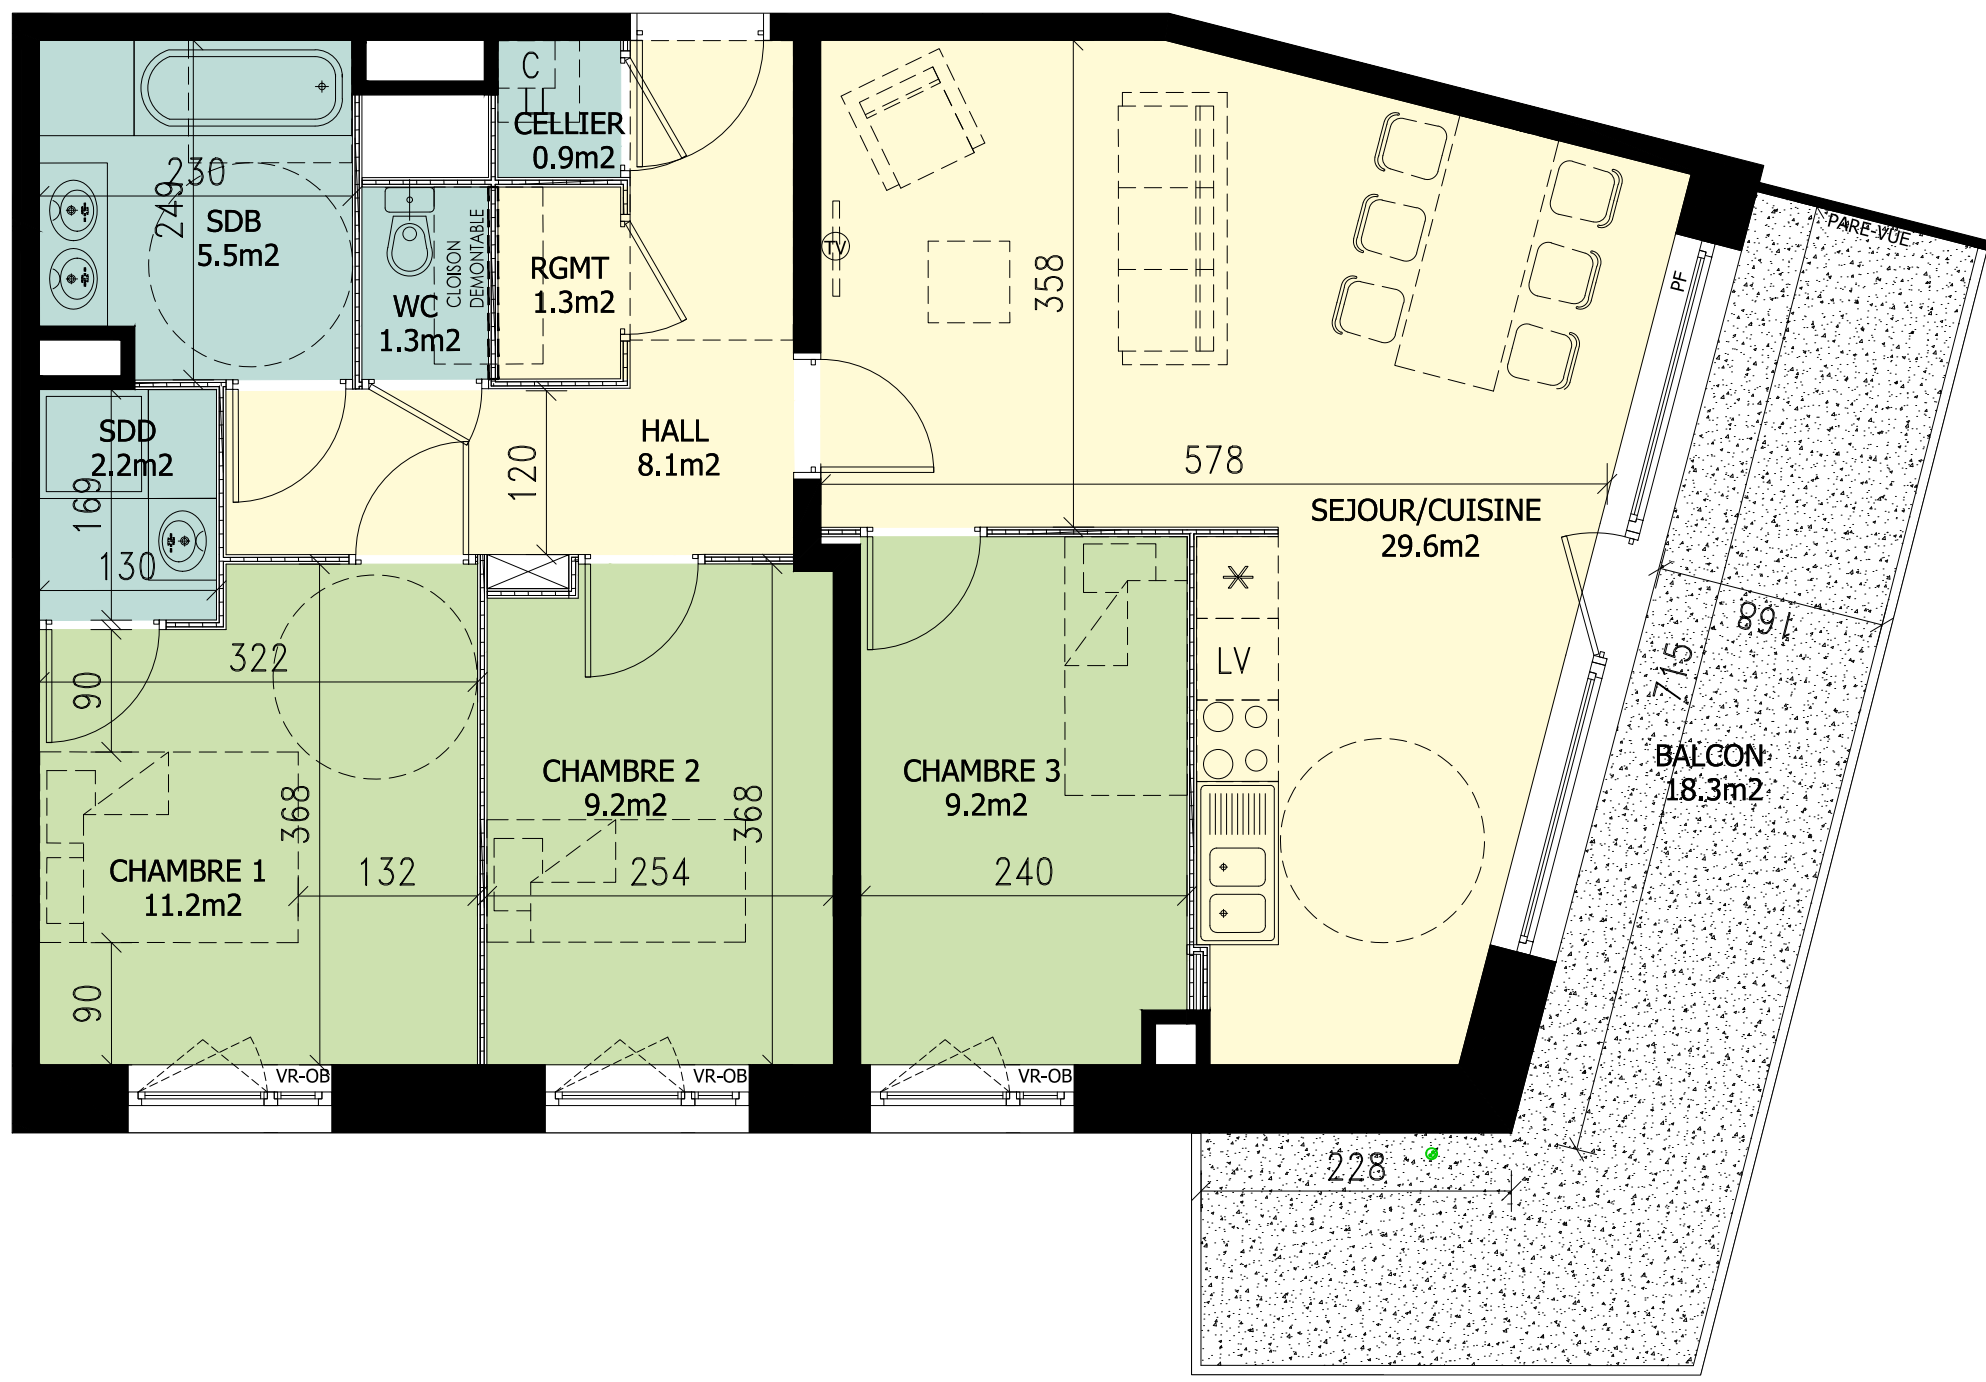

PF = porte fenêtre
OF = ouvrant française
OB = oscillo-battant
VR = volet roulant

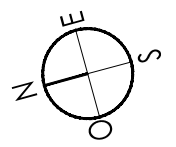

Le présent document exprime la figure et les dispositions générales de l'appartement.
Des variations peuvent intervenir en fonction des nécessités techniques (études thermique; acoustique et gros oeuvre) et des tolérances d'exécution (à 5% près) tant en ce qui concerne les dimensions libres que les équipements.
Les équipements sont positionnés à titre indicatif, les cuisines ne sont pas fournies.

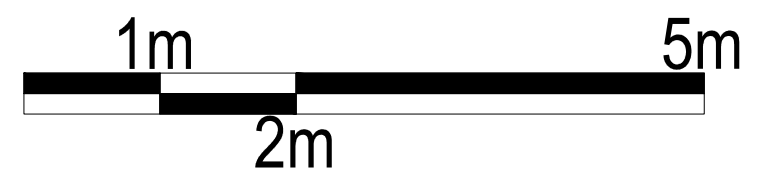

SIGLA NEUF
GROUPE PASCAL BOULANGER ARCHITECTES
Date : MAI 2019