

LOT 3.21 - BATIMENT 3

NIVEAU 02

TYPE 2




désignation	surface
Séjour /Cuisine	22.5 m ²
Chambre 01	11.6 m ²
Salle de bain	4.7 m ²
WC	1.4 m ²
Hall	4.3 m ²

TOTAL HABITABLE 44.5 m²


Balcon 8.8 m²



Date : MAI 2018

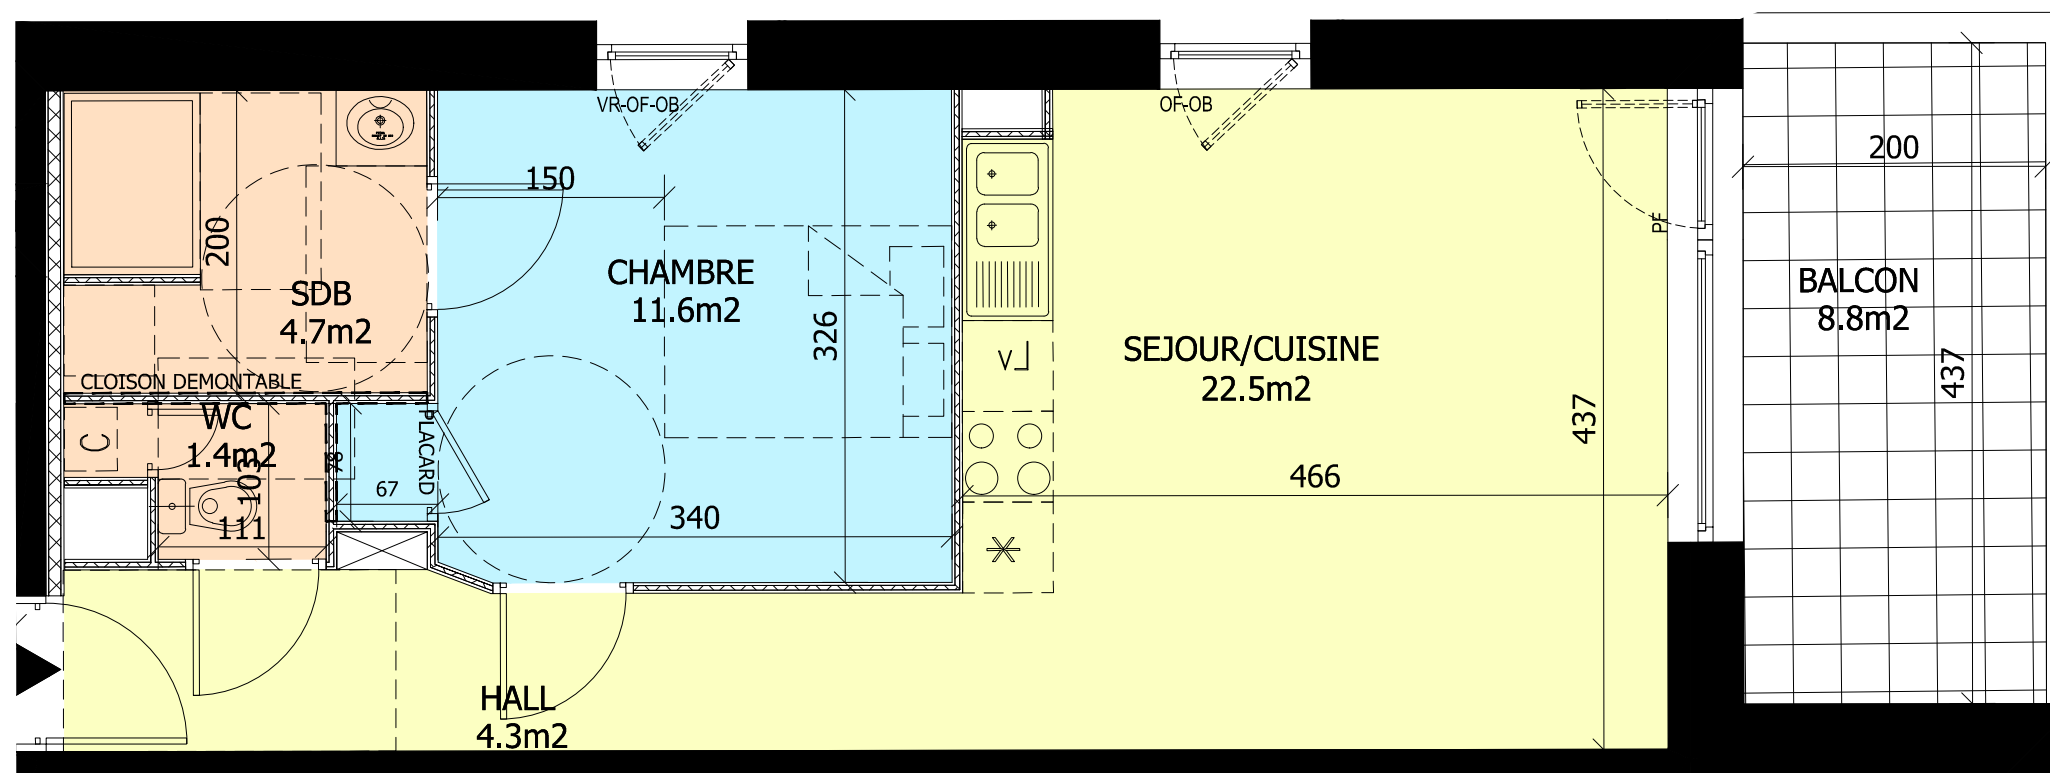

PF = porte fenêtre
 OF = ouvrant française
 OB = oscillo-battant
 VR = volet roulant

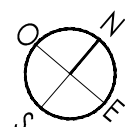

Le présent document exprime la figure et les dispositions générales de l'appartement.
 Des variations peuvent intervenir en fonction des nécessités techniques (études thermique; acoustique et gros oeuvre) et des tolérances d'exécution (à 5% près) tant en ce qui concerne les dimensions libres que les équipements.
 Les équipements sont positionnés à titre indicatif, les cuisines ne sont pas fournies.

