

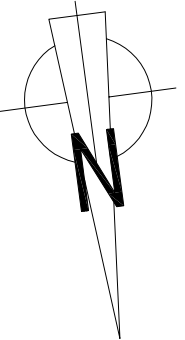


# " L'ECHAPPEE "

## MONTREUIL SUR MER

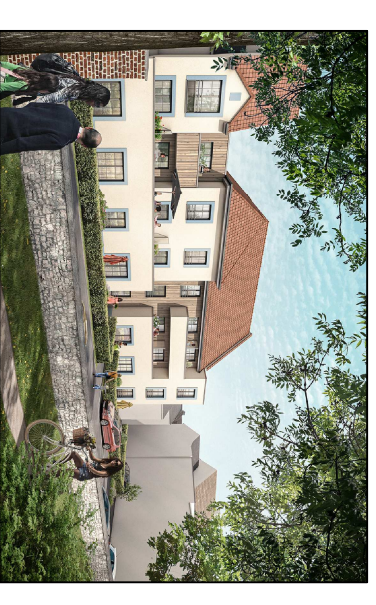


15

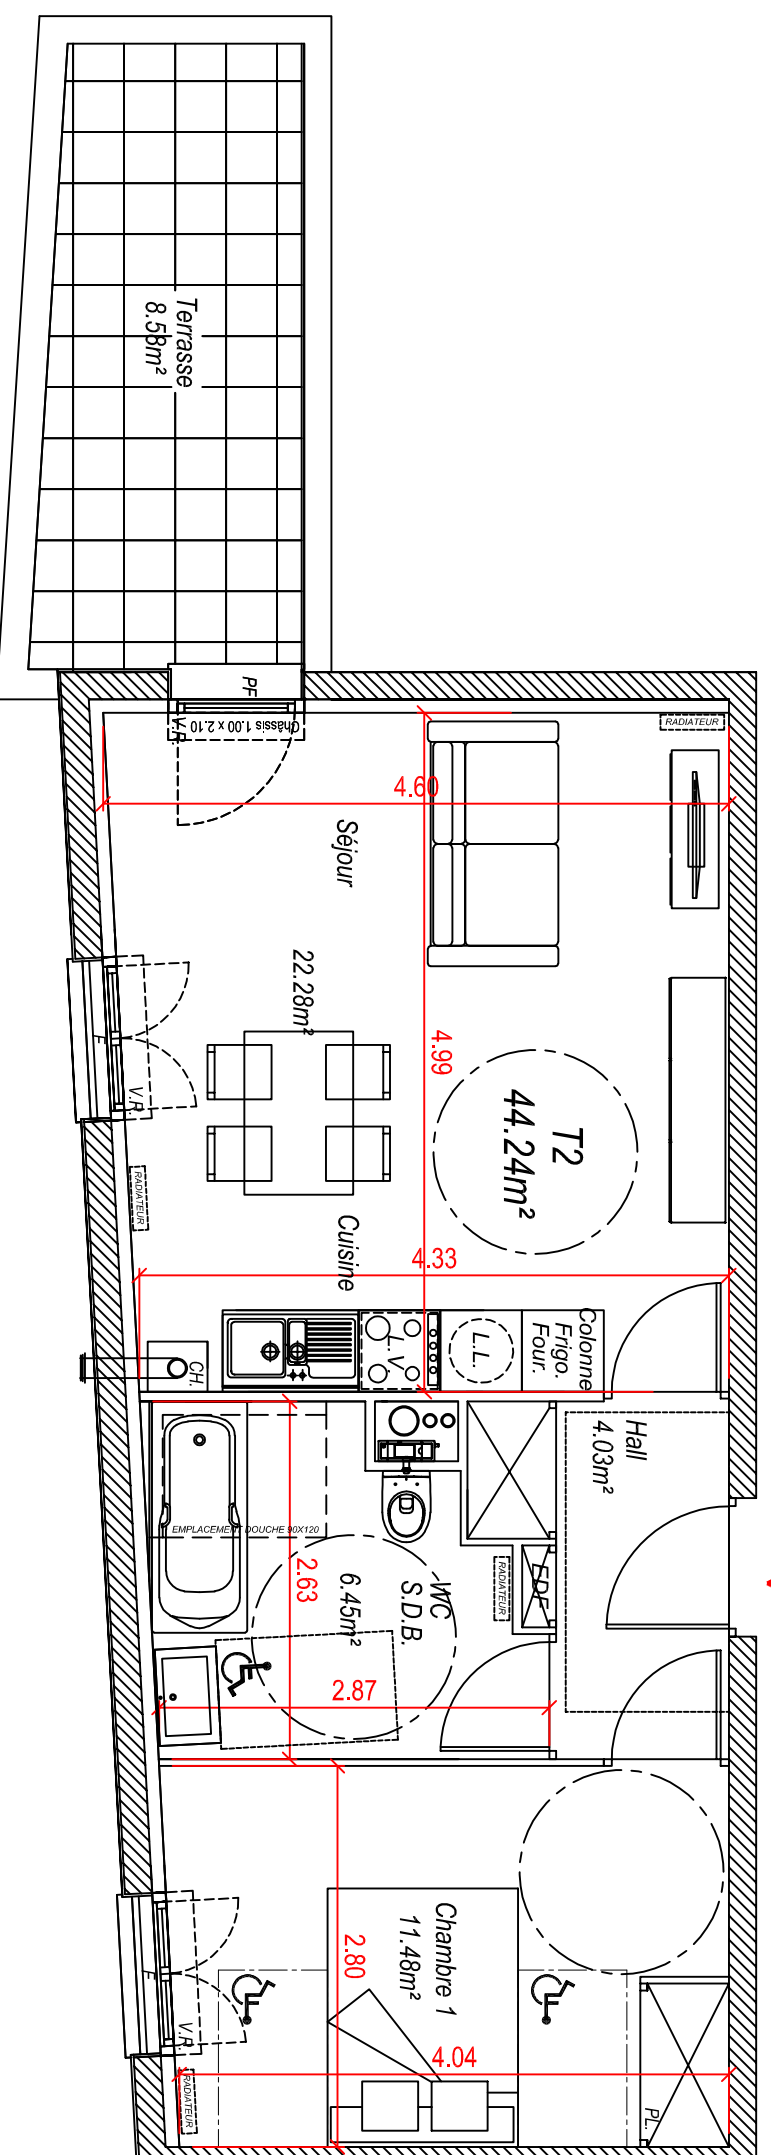

TYPE T2

Niveau R+1

15

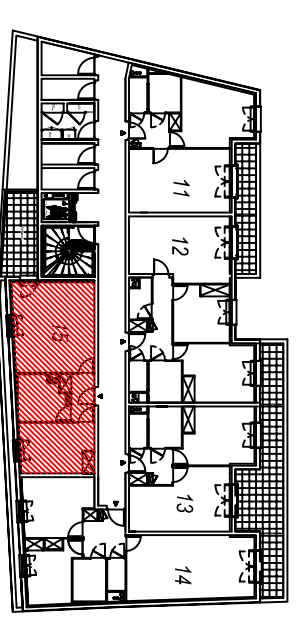

DESIGNATION

SURFACES

Séjour-Cuisine	22.28m <sup>2</sup>
Hall	4.03m <sup>2</sup>
Salle de bain / WC	6.45m <sup>2</sup>
Chambre	11.48m <sup>2</sup>

SURFACE HABITABLE

44.24m<sup>2</sup>


Terrasses / Balcons / Jardins à jouissance privée  
Le jardin appartient à la copropriété.  
Usage et entretien exclusif du propriétaire du lot.

Terrasse

8.58m<sup>2</sup>

LEGENDE	
PL	PLACARD
PF	PORTE FENETRE
F	FENETRE
LV	LAVE VAISSELLE
LL	LAVE LINGE
VR	VOLET ROULANT
CH	CHAUDIERE MURAL
EDF	TABLEAU ELECTRIQUE

Le présent document exprime la figure et les dispositions générales de l'appartement.  
Des variations peuvent intervenir en fonction des nécessités techniques ( études thermique, acoustique et gros oeuvre)  
et des tolérances d'exécutions (à 5% près) tant en ce qui concerne les dimensions libres que les équipements.  
Les équipements et meubles sont positionnés à titre indicatif, les cuisines ne sont pas fournies.

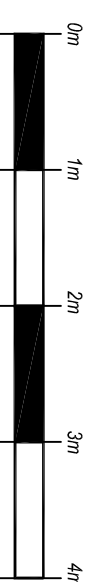

OCTOBRE 2019

Indice :