




Façade Nord



Façade Ouest

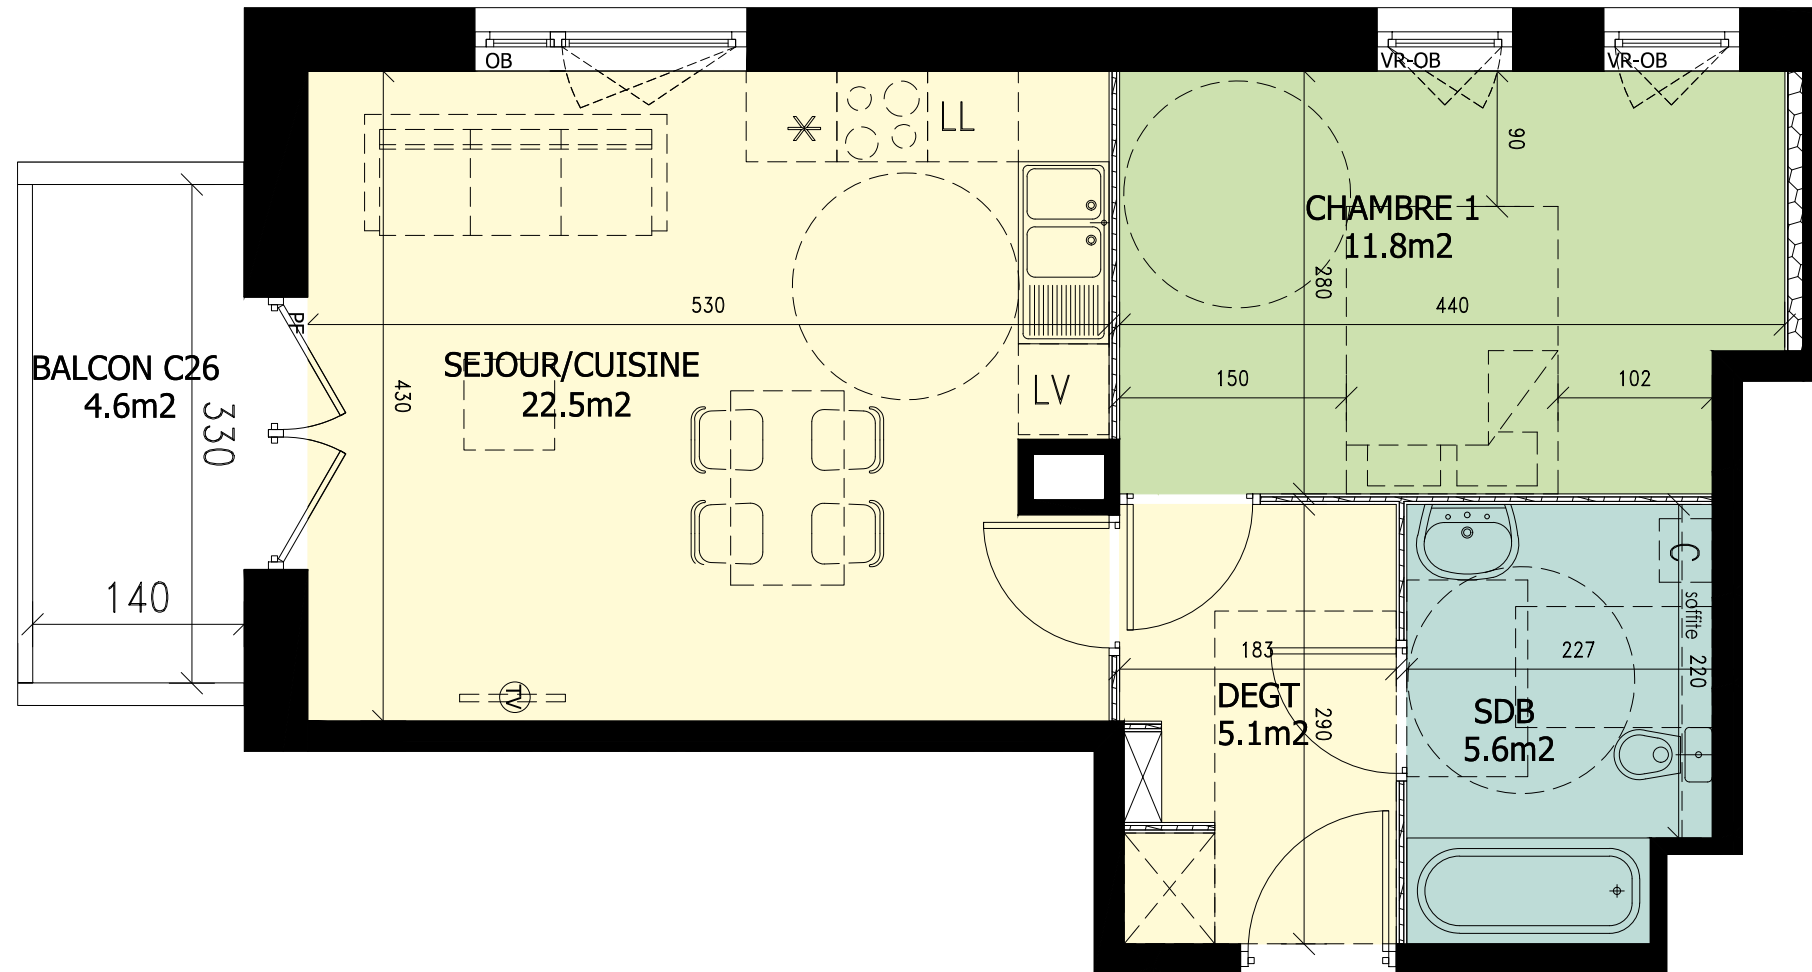

**NÃO**  
croix



LOT C26 - BATIMENT C


NIVEAU 02

TYPE 2




Désignation	Surfaces
Séjour /Cuisine	22.5 m <sup>2</sup>
Chambre 01	11.8 m <sup>2</sup>
Salle de bains	5.6 m <sup>2</sup>
Dégagement	5.1 m <sup>2</sup>
<b>TOTAL HABITABLE</b>	<b>45 m<sup>2</sup></b>
Balcon	4.6 m <sup>2</sup>
<b>TOTAL EXTERIEURS</b>	<b>4.6 m<sup>2</sup></b>

PF = porte fenêtre  
OF = ouvrant française  
OB = oscillo-battant  
VR = volet roulant

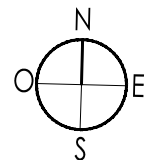

Le présent document exprime la figure et les dispositions générales de l'appartement.  
Des variations peuvent intervenir en fonction des nécessités techniques (études thermique; acoustique et gros oeuvre) et des tolérances d'exécution (à 5% près) tant en ce qui concerne les dimensions libres que les équipements.  
Les équipements sont positionnés à titre indicatif, les cuisines ne sont pas fournies.

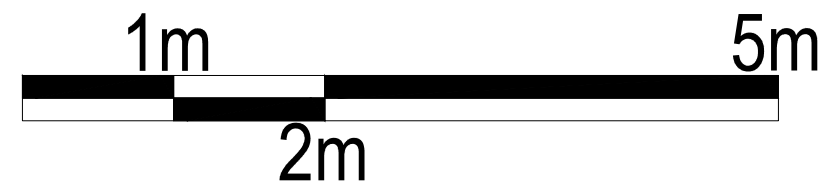

**SIGLA NEUF**  
GROUPE PASCAL BOULANGER ARCHITECTES

Date : OCTOBRE 2019