




Façade Nord



NÃO
croix

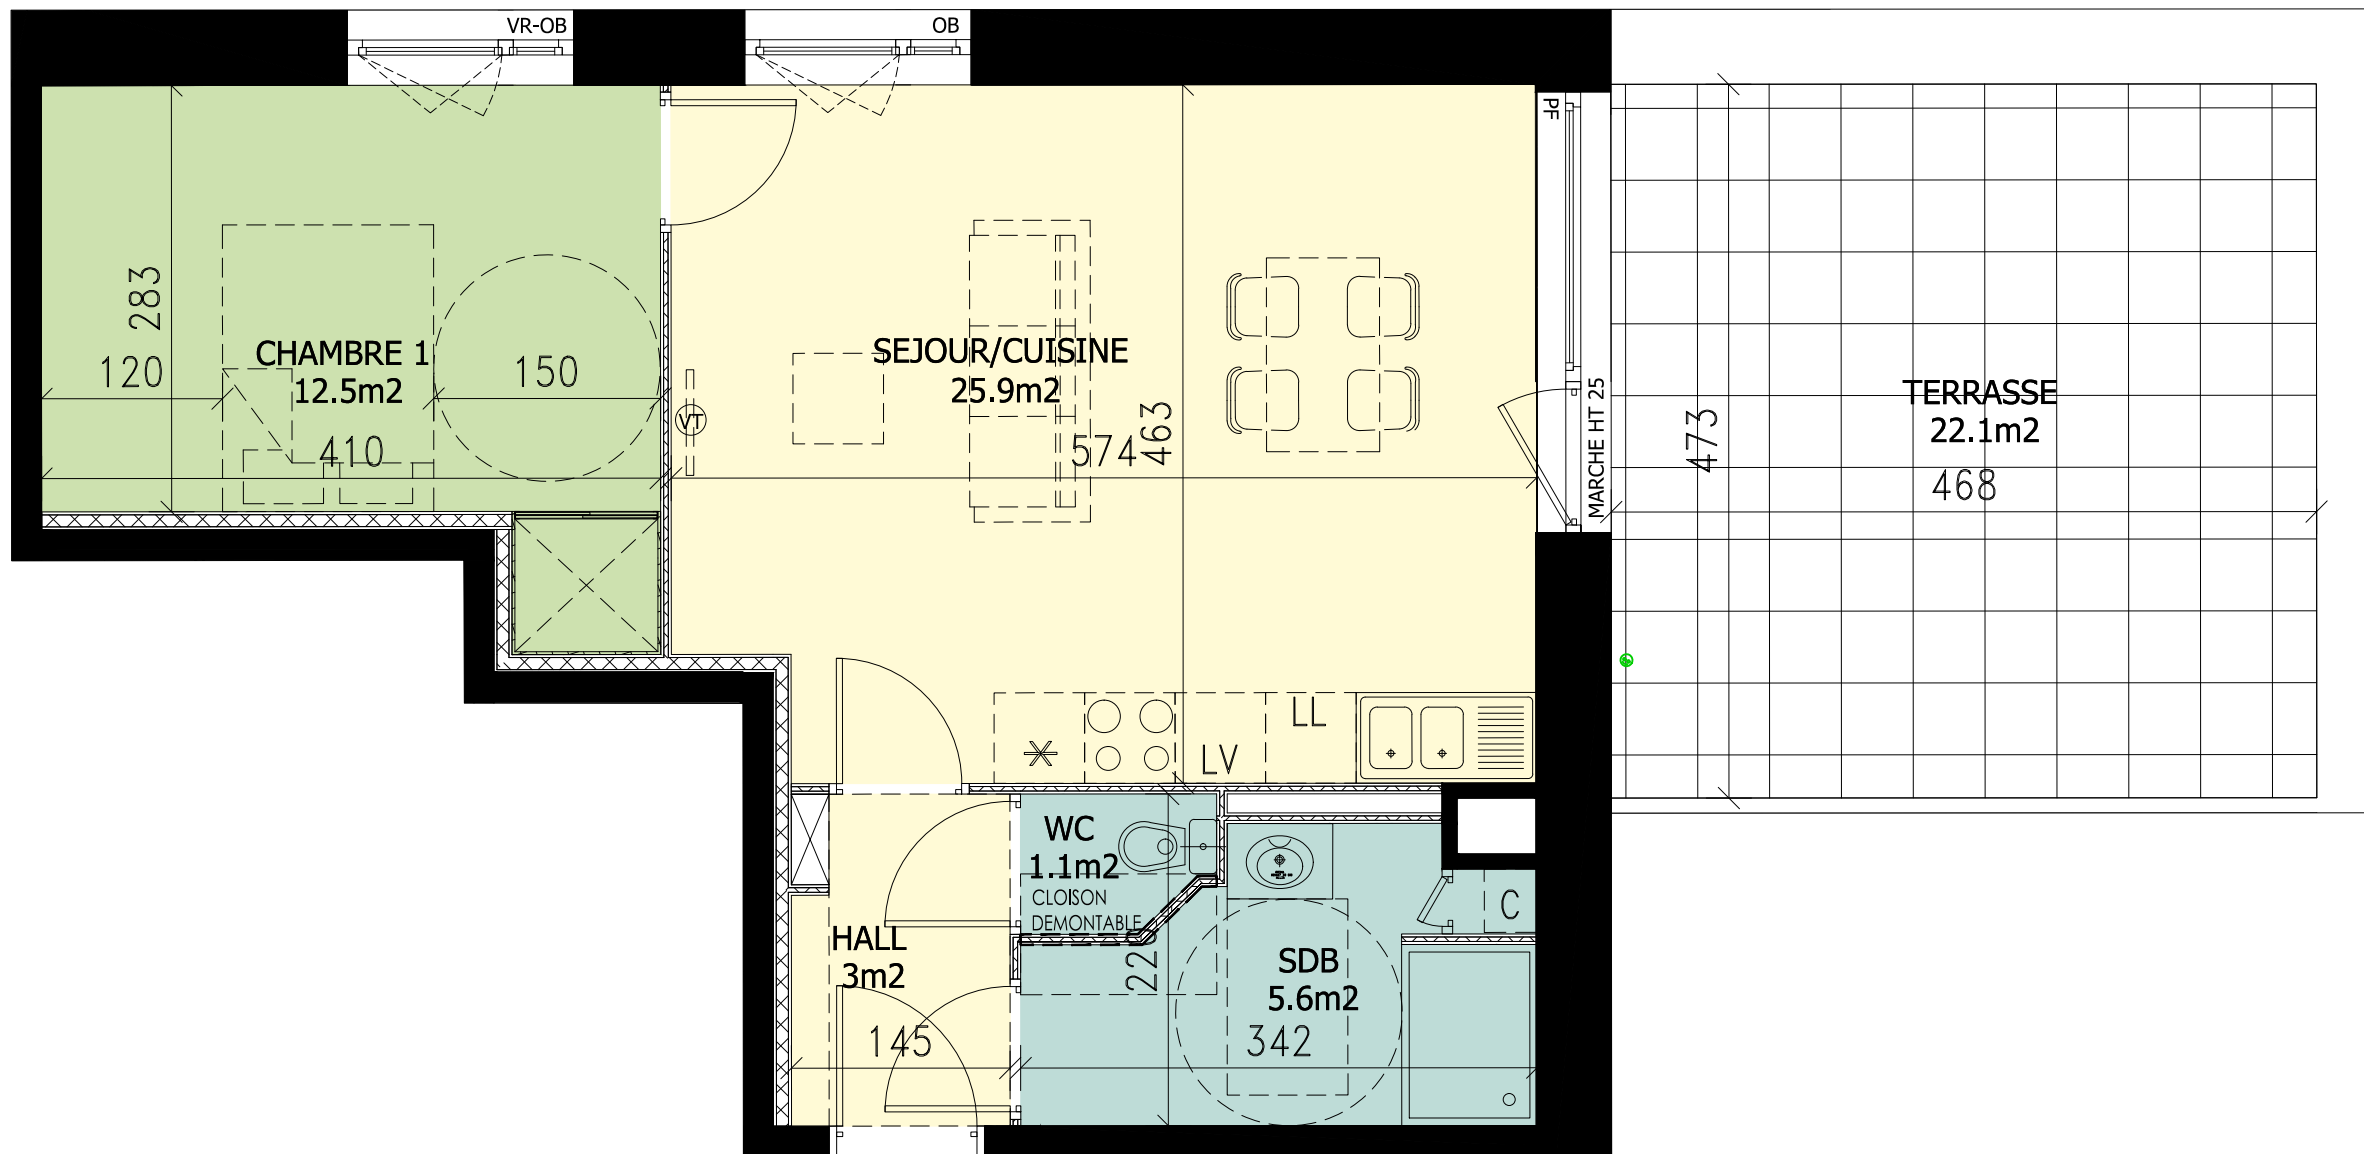

LOT A54 - BATIMENT A


NIVEAU 05

TYPE 2




Désignation	Surfaces
Séjour /Cuisine	25.9 m ²
Chambre 01	12.5 m ²
Salle de bain	5.6 m ²
WC	1.1 m ²
Hall	3 m ²
TOTAL HABITABLE	48.1 m²
Terrasse	22.1 m ²
TOTAL EXTERIEURS	22.1 m²

PF = porte fenêtre
OF = ouvrant française
OB = oscillo-battant
VR = volet roulant

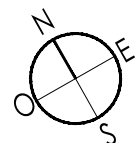

Le présent document exprime la figure et les dispositions générales de l'appartement.
Des variations peuvent intervenir en fonction des nécessités techniques (études thermique; acoustique et gros oeuvre) et des tolérances d'exécution (à 5% près) tant en ce qui concerne les dimensions libres que les équipements.
Les équipements sont positionnés à titre indicatif, les cuisines ne sont pas fournies.

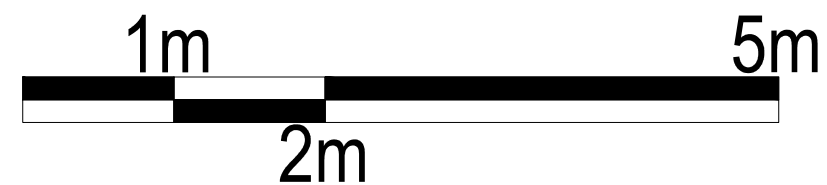

SIGLA NEUF
GROUPE PASCAL BOULANGER
ARCHITECTES
Date : MAI 2019