




Façade Sud

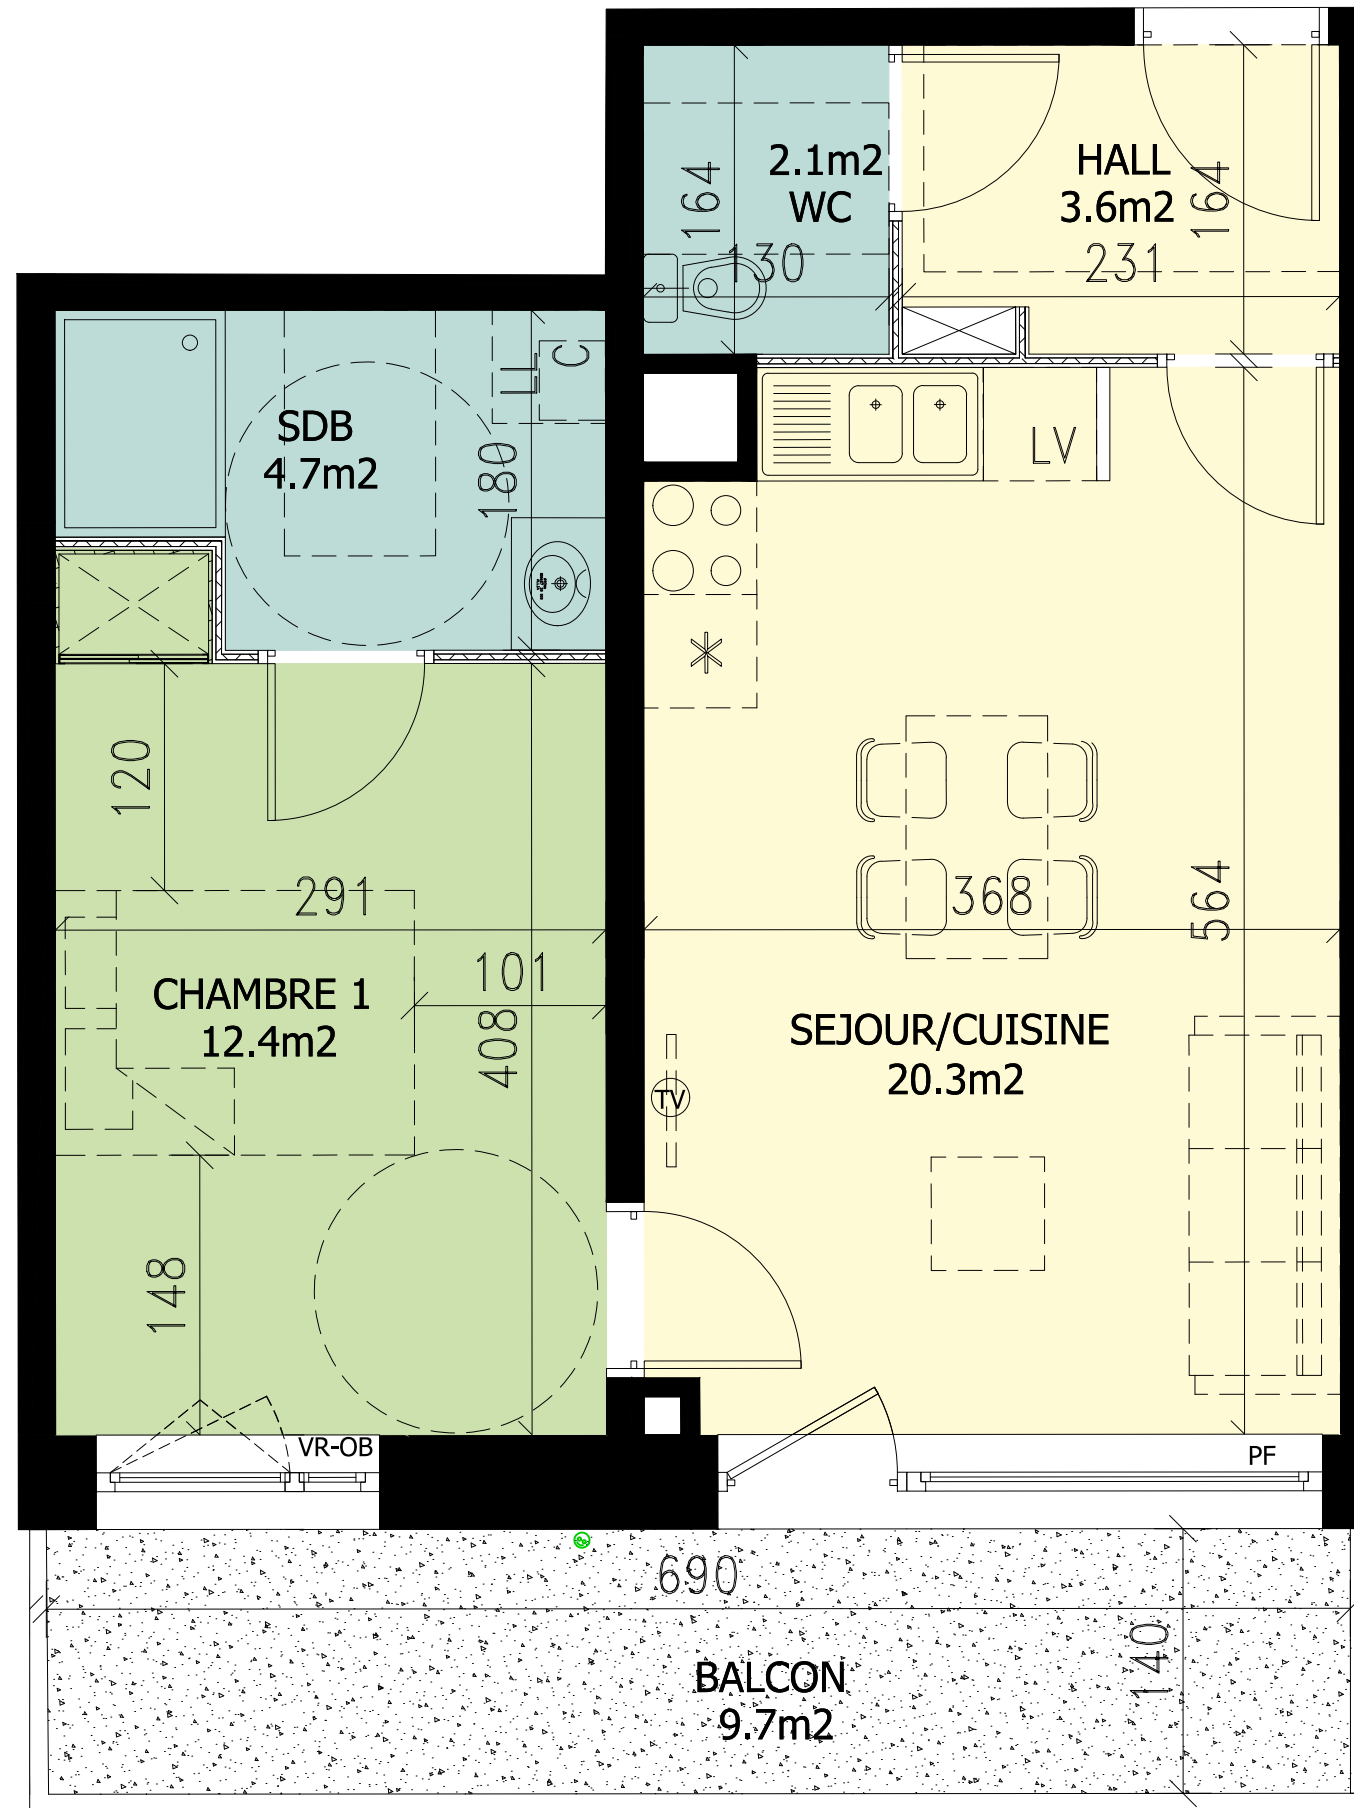

LOT A24 - BATIMENT A


NIVEAU 02

TYPE 2




Désignation	Surfaces
Séjour /Cuisine	20.3m <sup>2</sup>
Chambre 01	12.4 m <sup>2</sup>
Salle de bain	4.7 m <sup>2</sup>
WC	2.1 m <sup>2</sup>
Hall	3.6 m <sup>2</sup>
<b>TOTAL HABITABLE</b>	<b>43.1 m<sup>2</sup></b>
Balcon	9.7 m <sup>2</sup>
<b>TOTAL EXTERIEURS</b>	<b>9.7 m<sup>2</sup></b>

PF = porte fenêtre  
 OF = ouvrant française  
 OB = oscillo-battant  
 VR = volet roulant

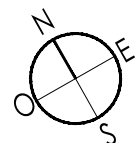

Le présent document exprime la figure et les dispositions générales de l'appartement.  
 Des variations peuvent intervenir en fonction des nécessités techniques (études thermique; acoustique et gros oeuvre) et des tolérances d'exécution (à 5% près) tant en ce qui concerne les dimensions libres que les équipements.  
 Les équipements sont positionnés à titre indicatif, les cuisines ne sont pas fournies.

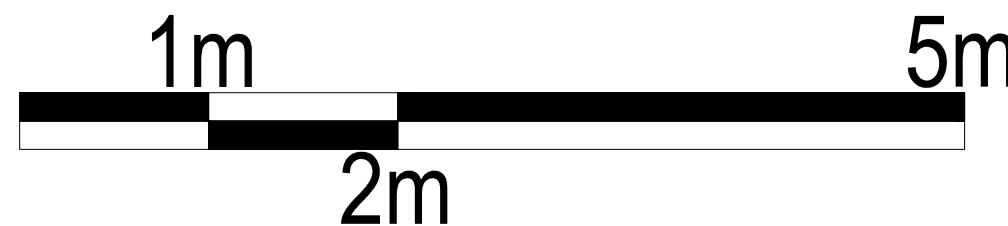

Date : MAI 2019