




Façade Sud



NÃO
croix

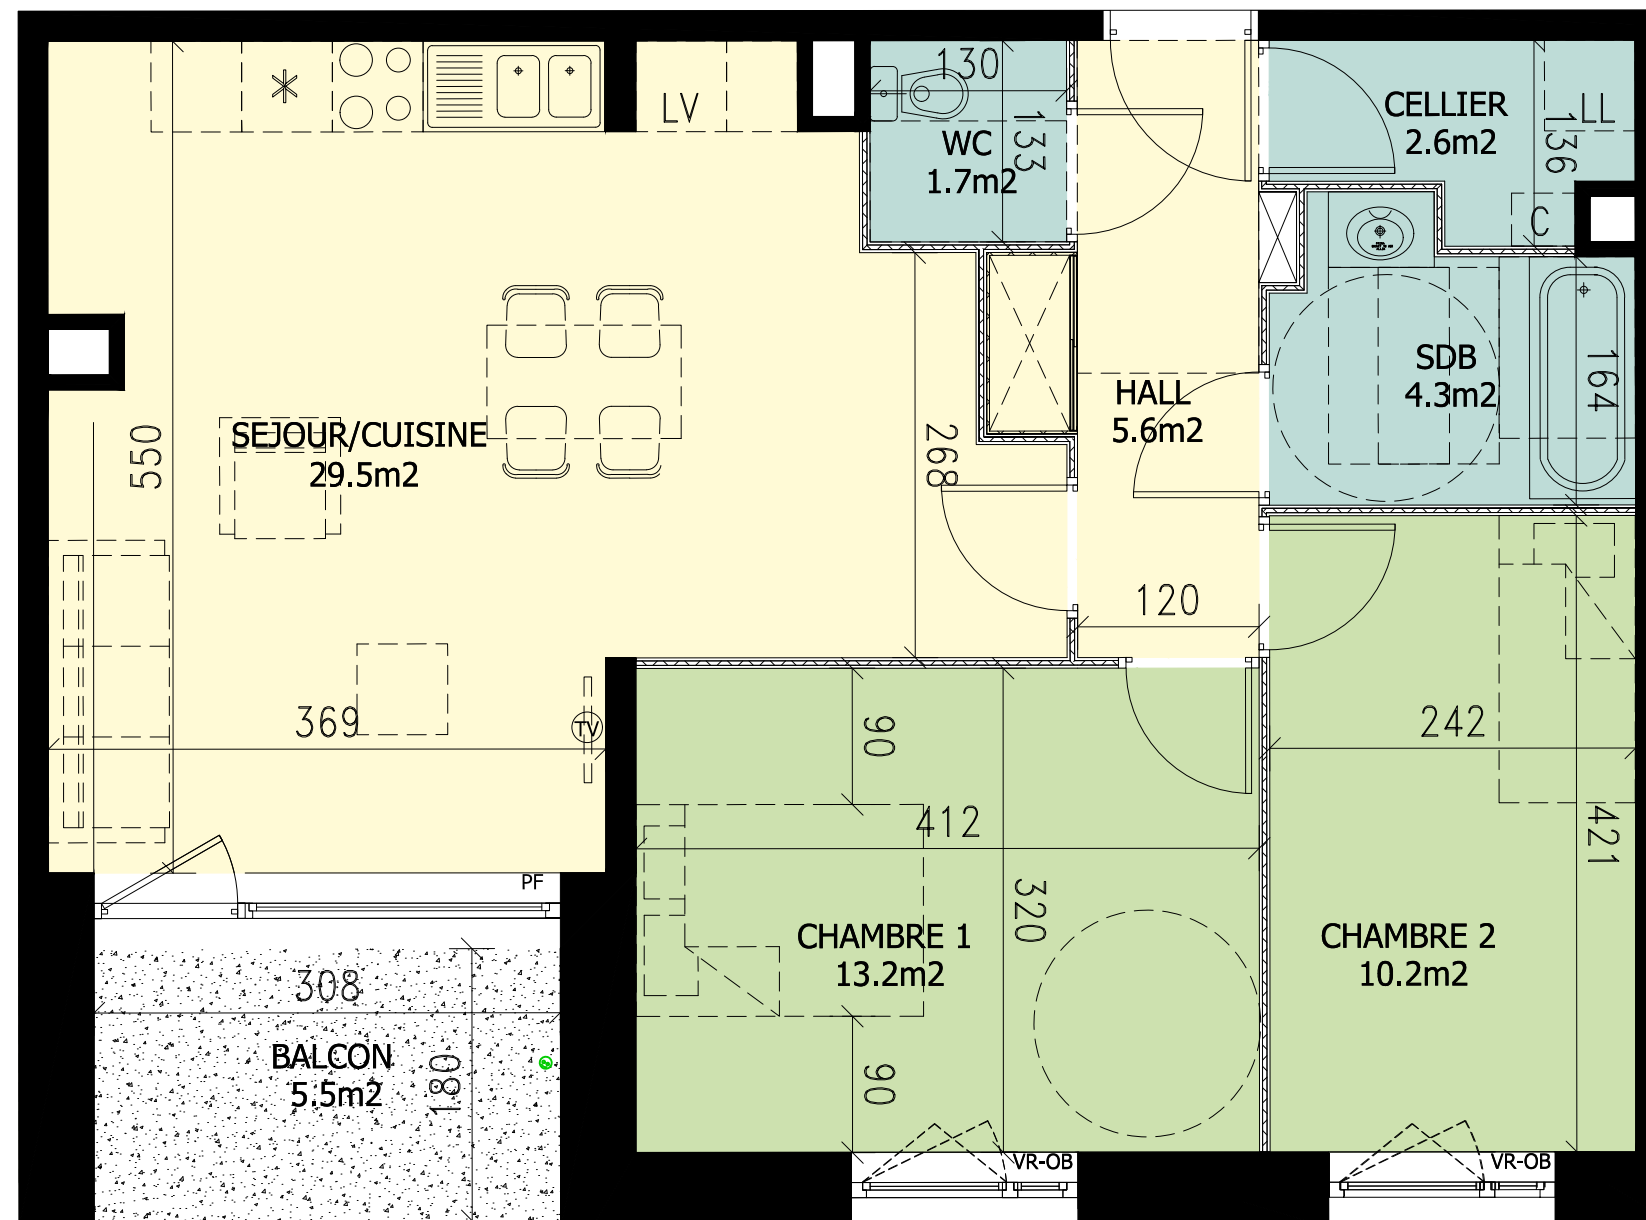

LOT A52 - BATIMENT A

NIVEAU 05

TYPE 3




Désignation	Surfaces
Séjour /Cuisine	29.5 m ²
Chambre 01	13.2 m ²
Chambre 02	10.2 m ²
Salle de bain	4.3 m ²
WC	1.7 m ²
Cellier	2.6 m ²
Hall	5.6 m ²

TOTAL HABITABLE 67.1 m²


Balcon 5.5 m²

TOTAL EXTERIEURS 5.5 m²

PF = porte fenêtre
OF = ouvrant française
OB = oscillo-battant
VR = volet roulant

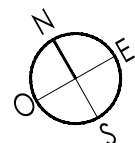

Le présent document exprime la figure et les dispositions générales de l'appartement.
Des variations peuvent intervenir en fonction des nécessités techniques (études thermique; acoustique et gros oeuvre) et des tolérances d'exécution (à 5% près) tant en ce qui concerne les dimensions libres que les équipements.
Les équipements sont positionnés à titre indicatif, les cuisines ne sont pas fournies.

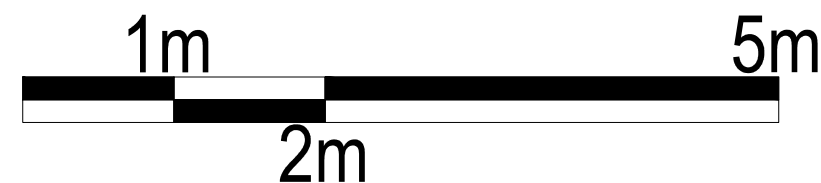

SIGLA NEUF
GROUPE PASCAL BOULANGER ARCHITECTES

Date : MAI 2019