




Façade Sud



**NÃO**  
croix

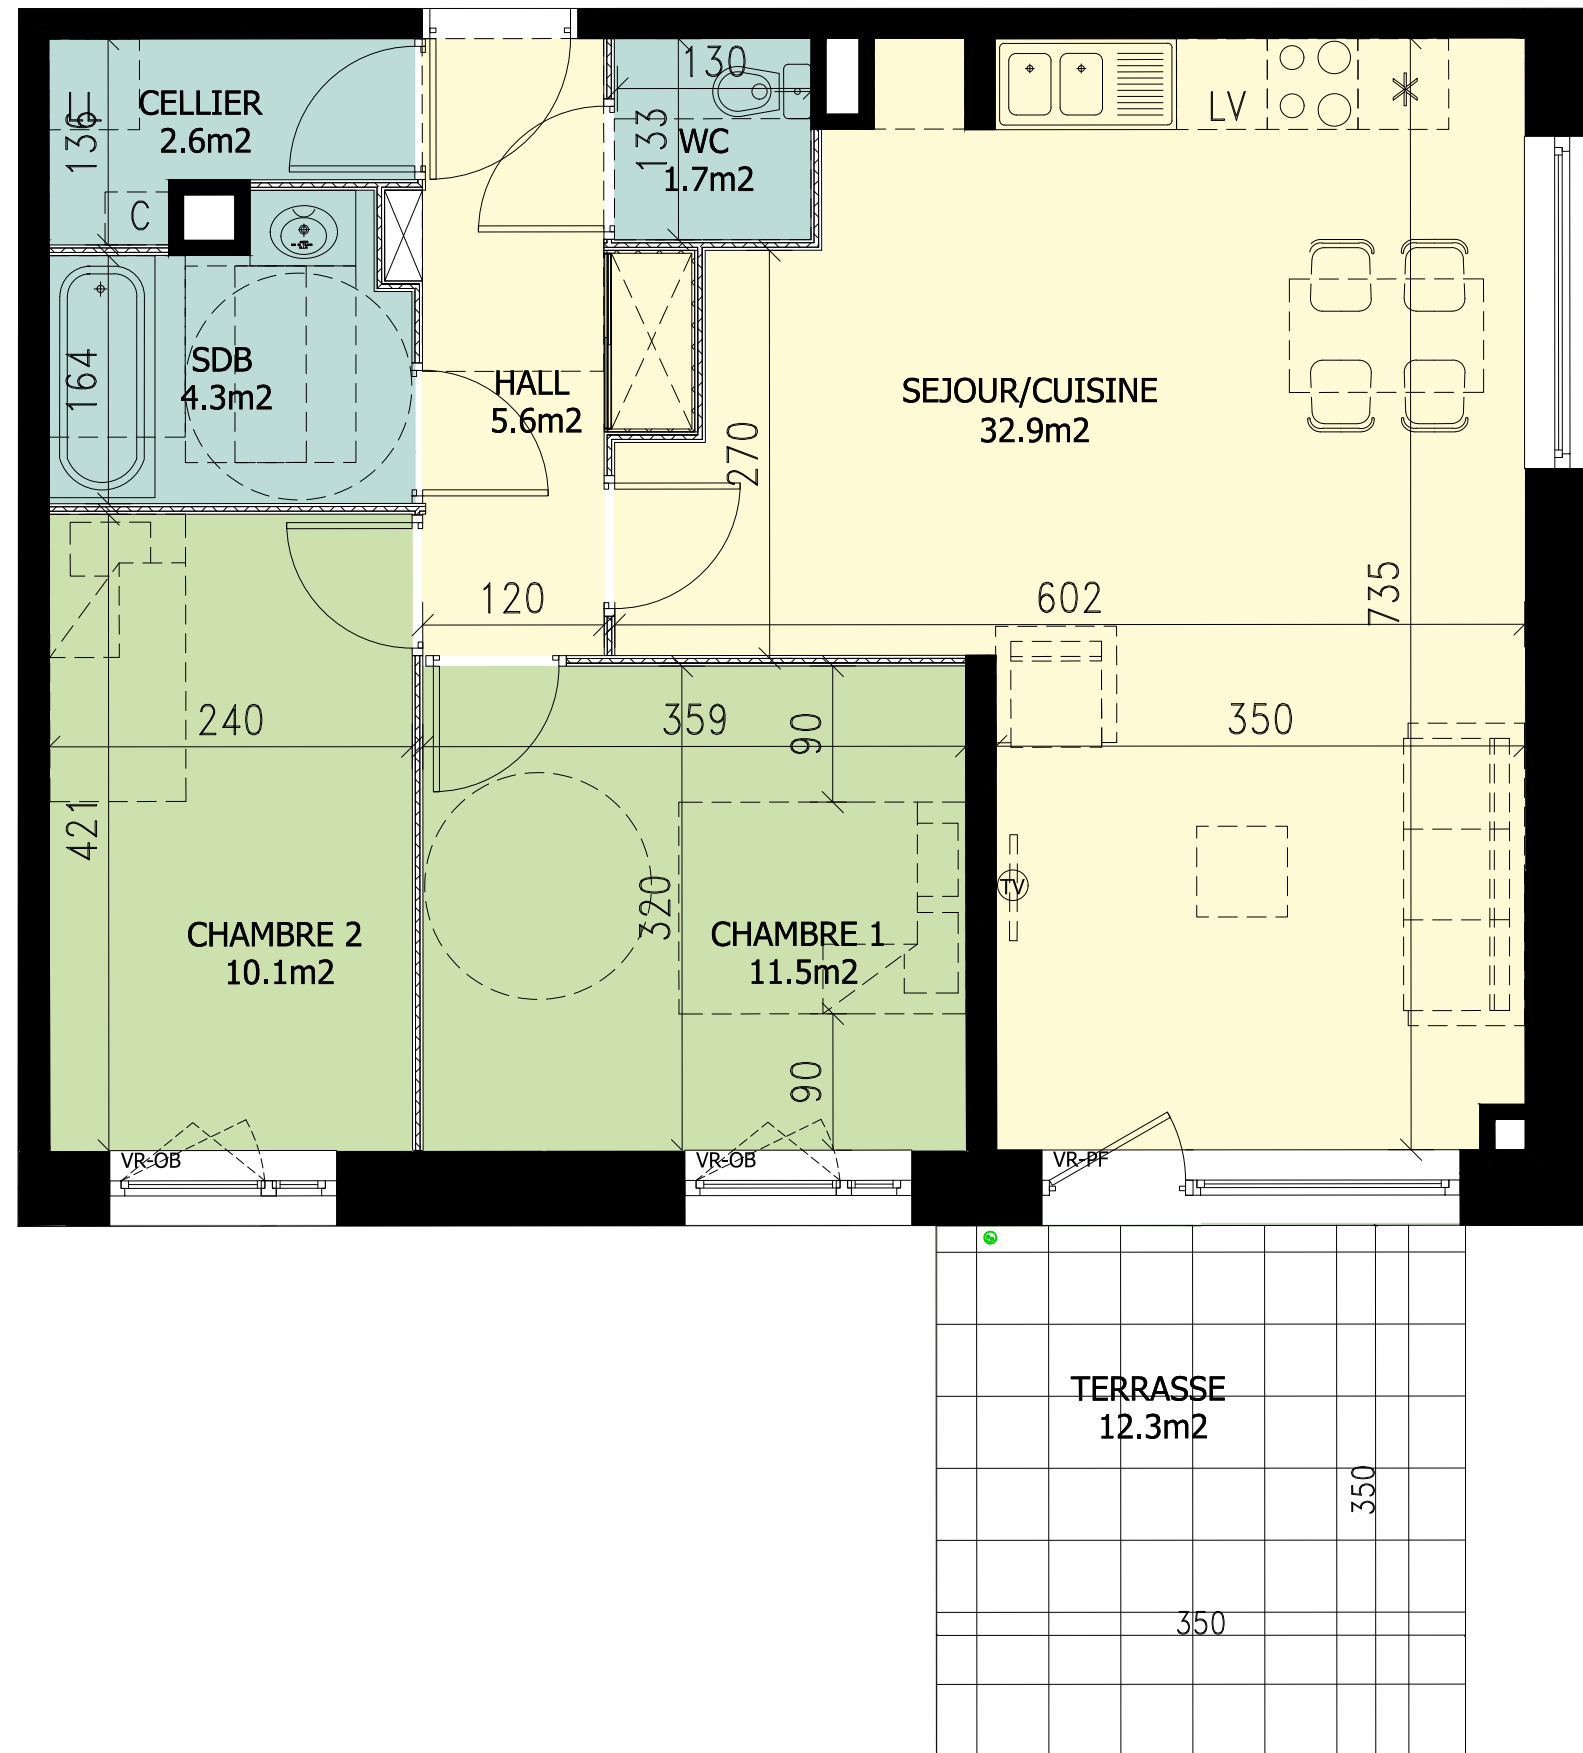

LOT A04 - BATIMENT A

REZ-DE-CHAUSSEE TYPE 3




désignation	surface
Séjour /Cuisine	32.9 m <sup>2</sup>
Chambre 01	11.5 m <sup>2</sup>
Chambre 02	10.1 m <sup>2</sup>
Salle de bain	4.3 m <sup>2</sup>
WC	1.7 m <sup>2</sup>
Hall	5.6 m <sup>2</sup>
Cellier	2.6 m <sup>2</sup>

TOTAL HABITABLE 68.7 m<sup>2</sup>


Terrasse 12.3 m<sup>2</sup>

TOTAL EXTERIEURS 12.3 m<sup>2</sup>

PF = porte fenêtre  
OF = ouvrant française  
OB = oscillo-battant  
VR = volet roulant

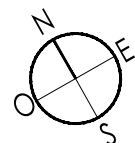

Le présent document exprime la figure et les dispositions générales de l'appartement.  
Des variations peuvent intervenir en fonction des nécessités techniques (études thermique; acoustique et gros oeuvre) et des tolérances d'exécution (à 5% près) tant en ce qui concerne les dimensions libres que les équipements.  
Les équipements sont positionnés à titre indicatif, les cuisines ne sont pas fournies.

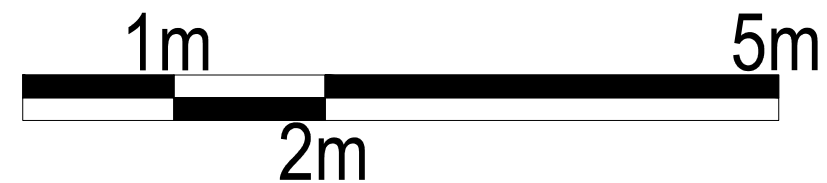

**SIGLA NEUF**  
GROUPE PASCAL BOULANGER ARCHITECTES

Date : MAI 2019