



 

Légende

- PI Placard
- PF Porte fenêtre
- F Fenêtre
- LV attente lave vaisselle
- LL attente lave linge
- V.R Volet roulant
- Ch Chaudière
-  Tableau électrique

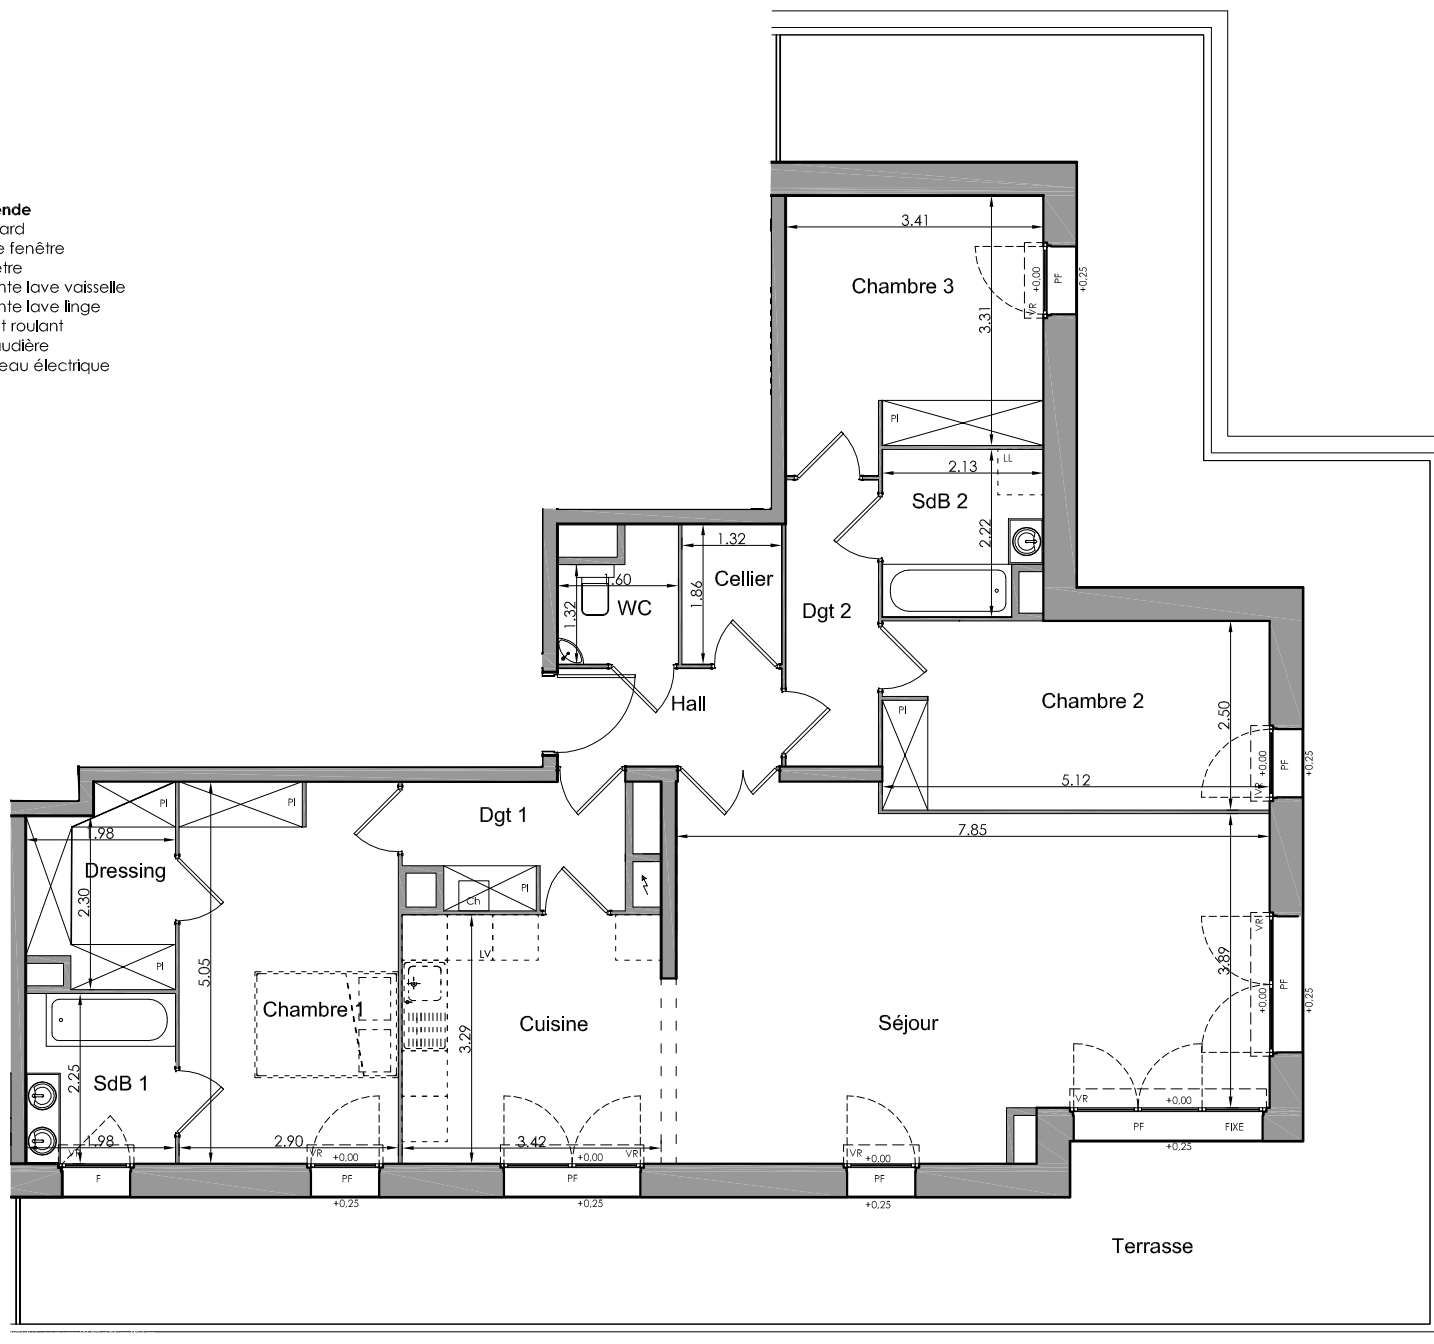

RECTOVERSO

AMIENS

Courrier Picard Logement : B22

R+2 Type : T4

Lot B22



Désignation	Surface
Hall	3,80 m ²
Séjour	34,80 m ²
Cuisine	11,70 m ²
Dégagement 1	4,60 m ²
Dégagement 2	4,60 m ²
WC	2,40 m ²
Salle de bains 1	4,40 m ²
Salle de bains 2	4,40 m ²
Chambre 1	14,60 m ²
Chambre 2	12,70 m ²
Chambre 3	11,70 m ²
Dressing	4,70 m ²
Cellier	2,40 m ²

Surface Habitable 116,80 m²

Terrasse = 70 m²

**Le jardin appartient à la copropriété.
Usage et entretien exclusif du propriétaire du lot.**



Date : Octobre 2018

Indice:

Le présent document exprime la figure et les dispositions générales de l'appartement.
Des variations peuvent intervenir en fonction des nécessités techniques (études thermique, acoustique et gros oeuvre)
et des tolérances d'exécutions (à 5% près) tant en ce qui concerne les dimensions libres que les équipements.
Les équipements sont positionnés à titre indicatif, les cuisines ne sont pas fournies.

