



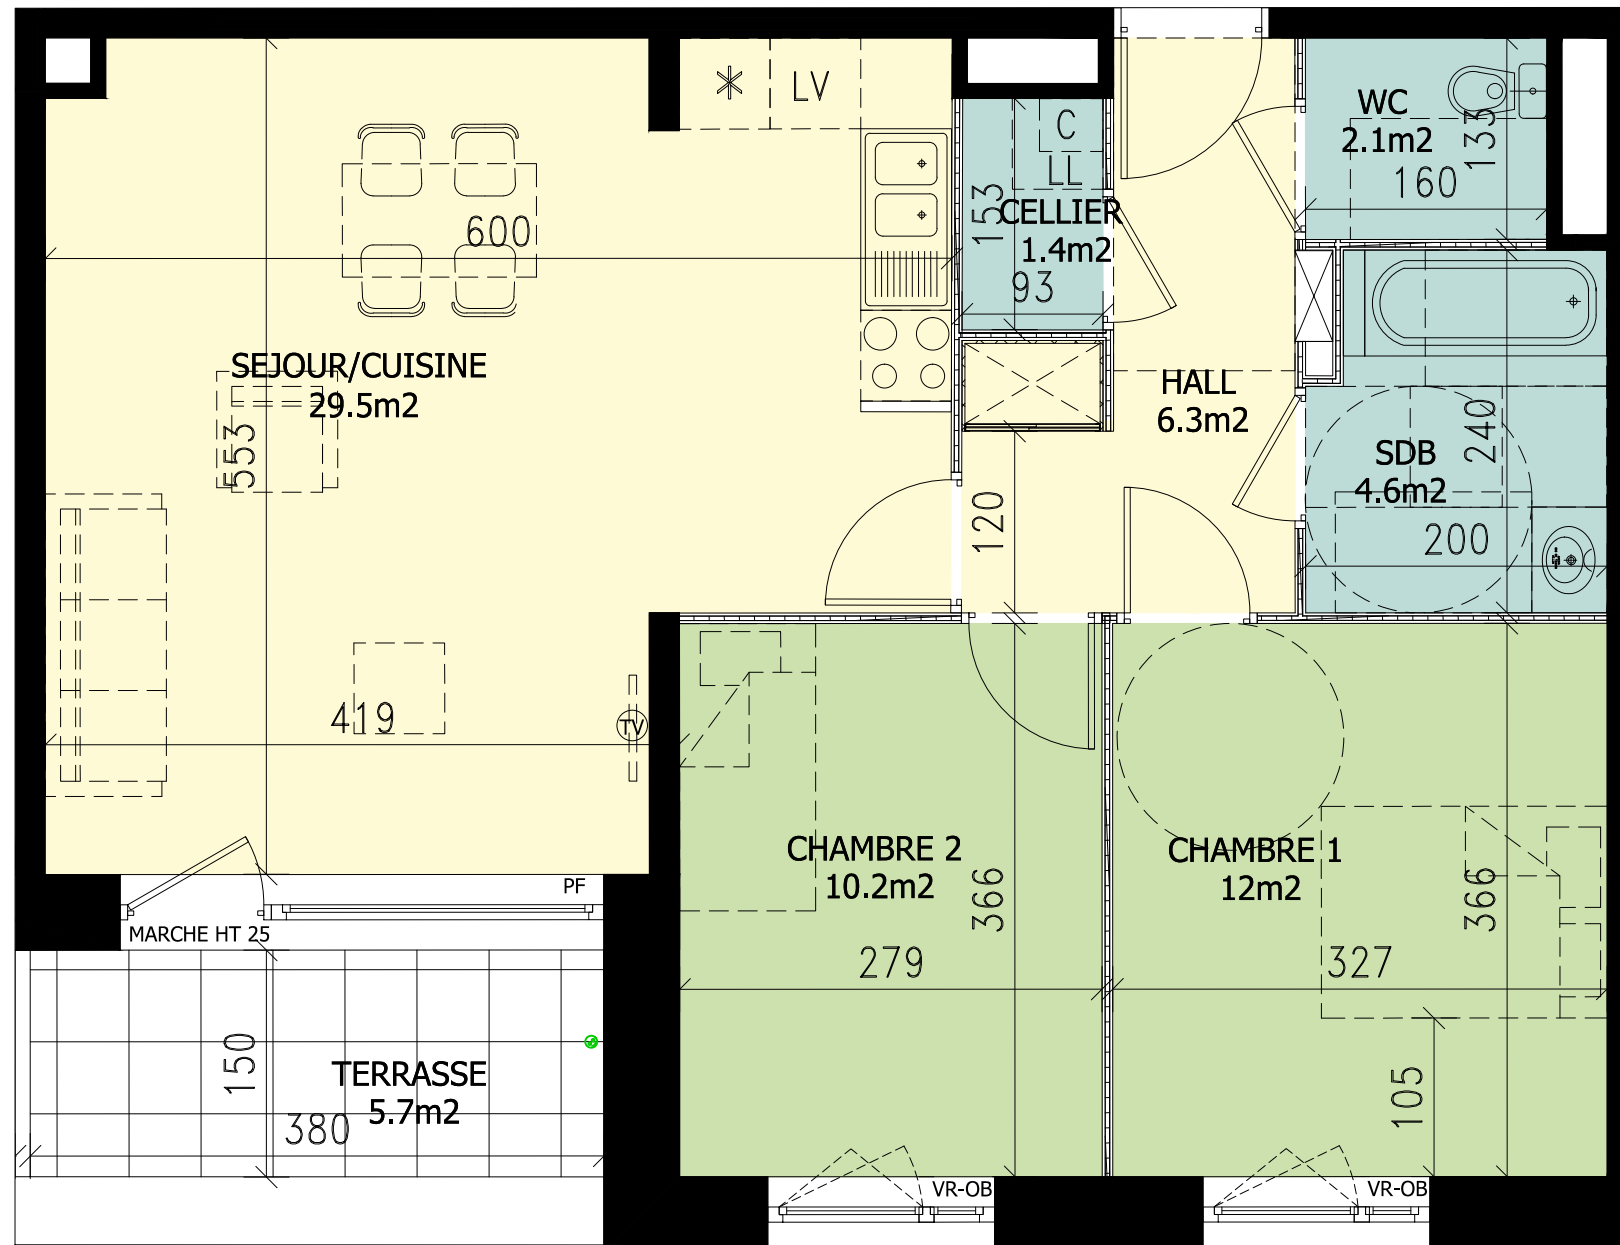


Façade Ouest

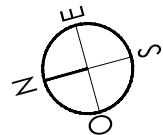

PF = porte fenêtre
 OF = ouvrant française
 OB = oscillo-battant
 VR = volet roulant



Le présent document exprime la figure et les dispositions générales de l'appartement.
 Des variations peuvent intervenir en fonction des nécessités techniques (études thermique; acoustique et gros oeuvre) et des tolérances d'exécution (à 5% près) tant en ce qui concerne les dimensions libres que les équipements.
 Les équipements sont positionnés à titre indicatif, les cuisines ne sont pas fournies.

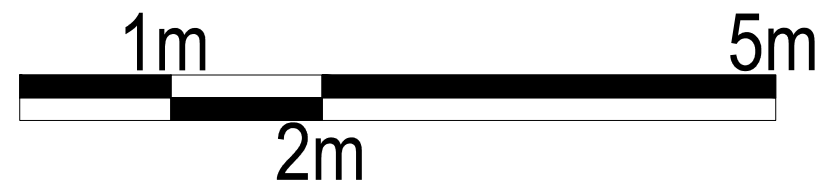

NÃO
 croix



LOT B13 - BATIMENT B

NIVEAU 01

TYPE 3



Désignation	Surfaces
Séjour /Cuisine	29.5 m ²
Chambre 01	12 m ²
Chambre 02	10.2 m ²
Salle de bain	4.6 m ²
WC	2.1 m ²
Hall	6.3 m ²
Cellier	1.4 m ²
TOTAL HABITABLE	66.1 m²
Terrasse	5.7 m ²
TOTAL EXTERIEURS	5.7 m²

SIGLA NEUF
 GROUPE PASCAL BOULANGER ARCHITECTES

Date : MAI 2019