


Résidence Le Rex



N° LOT : 23

Niveau 2

Type : T3

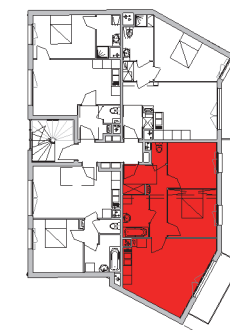

Désignation	Surface
Séjour / cuisine	23.04 m ²
Chambre 1	10.27 m ²
Chambre 2	9.82 m ²
Hall	8.61 m ²
Sdb	4.79 m ²
Wc	1.42 m ²
Surface Habitable	57.96 m²


Balcon	6.92 m ²
--------	---------------------

Le jardin appartient à la copropriété.
Usage et entretien exclusif du propriétaire du lot.

SIGLA NEUF
GROUPE PASCAL BOULANGER

16/02/18

Indice : E
PLAN NOTAIRE

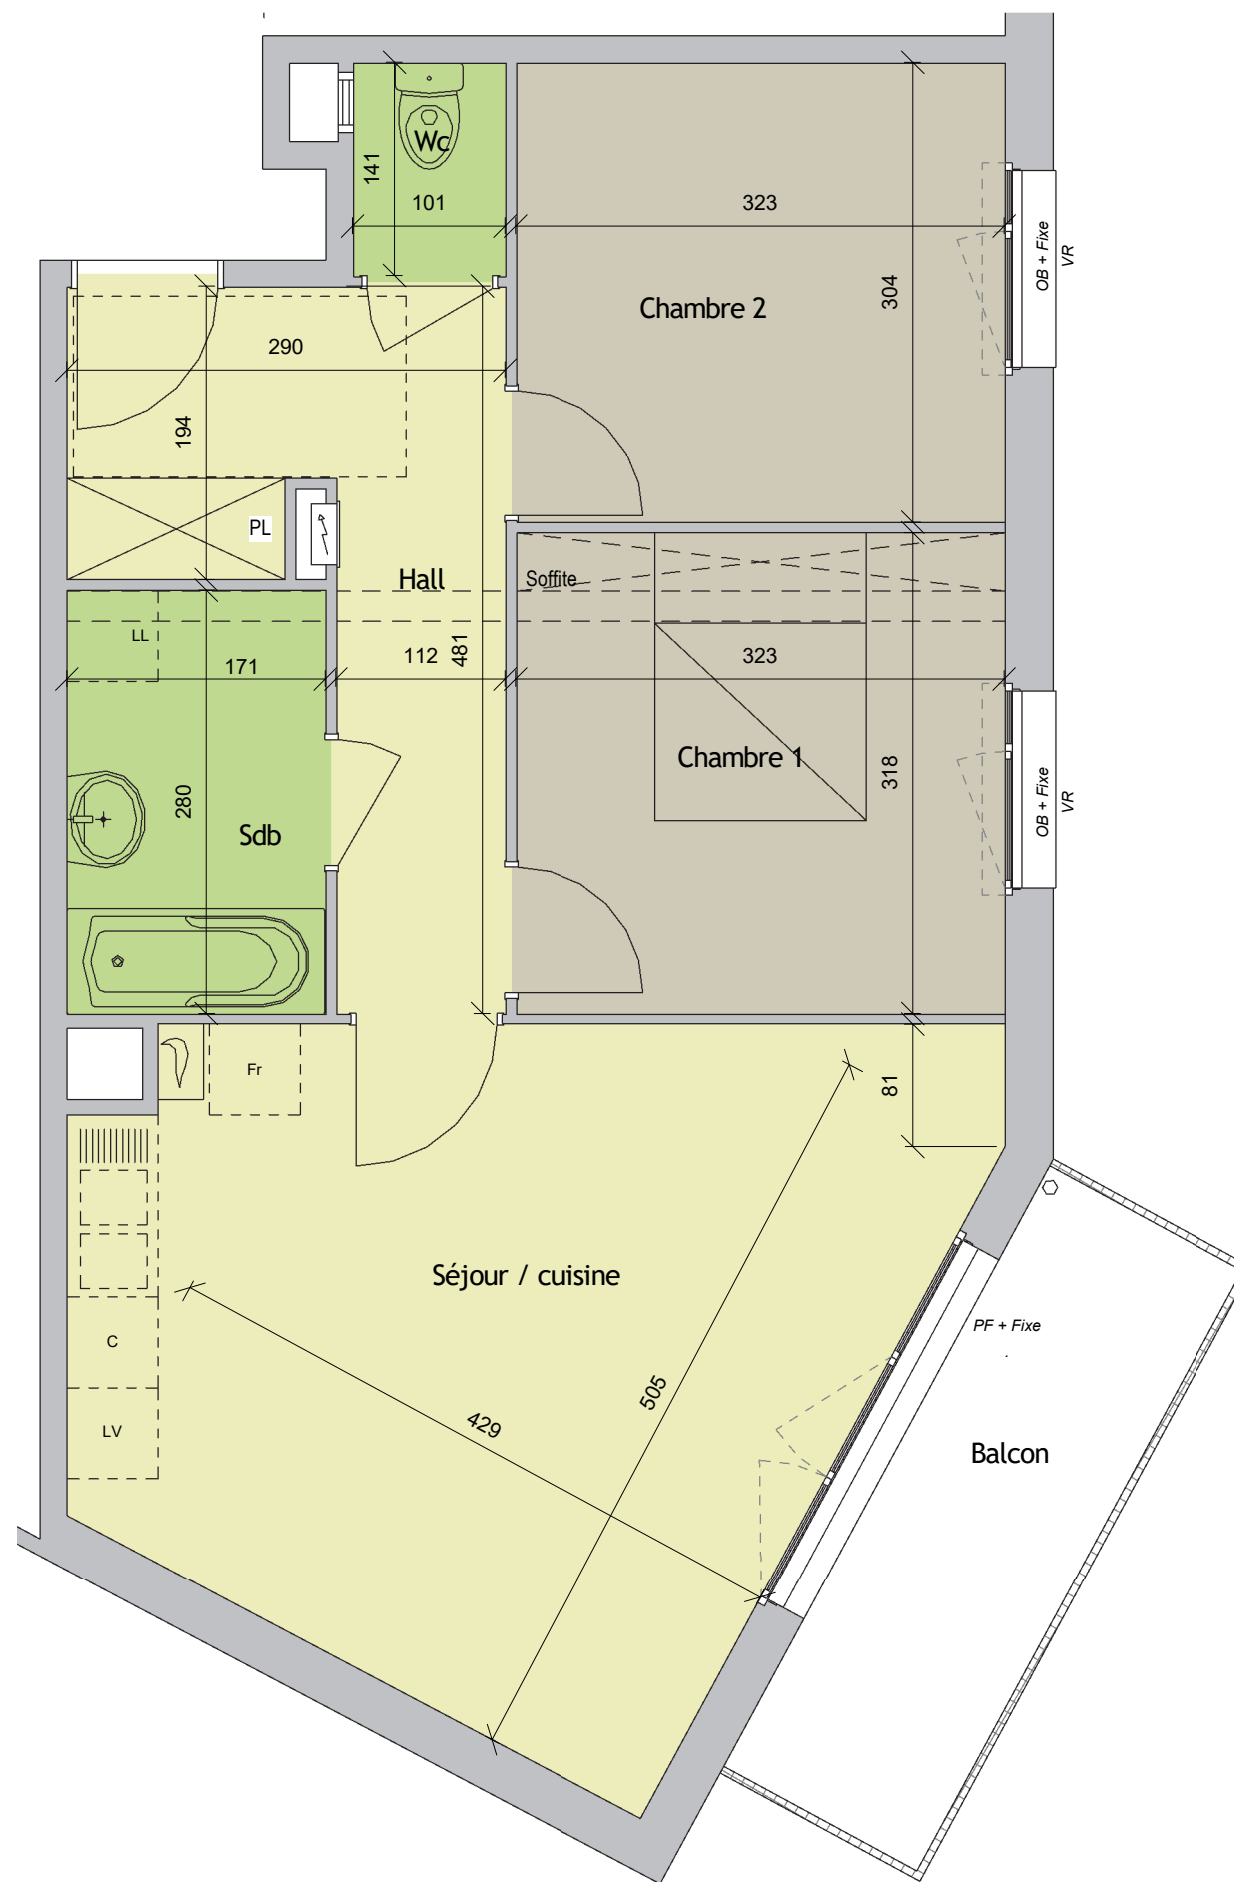

Légende

PL Placard
PF Porte Fenêtre
F Fenêtre
V.R. Volet Roulant

Fr Frigo
C Cuisson
LV Lave vaisselle
LL Lave Linge

SIGLA
IMMOBILIER

177, Rue de Paris
59000 LILLE
Tel : 03.20.37.10.10
www.sigla-neuf.fr

Le présent document exprime la figure et les dispositions générales de l'appartement.
Des variations peuvent intervenir en fonction des nécessités techniques (études thermique, acoustique et gros oeuvre) et des tolérances d'exécutions (à 5% près) tant en ce qui concerne les dimensions libres que les équipements.
Les équipements sont positionnés à titre indicatif, les cuisines ne sont pas fournies.

0 1 2 3m