


LOT 2.02 - BATIMENT 2

REZ-DE-CHAUSSEE TYPE 3

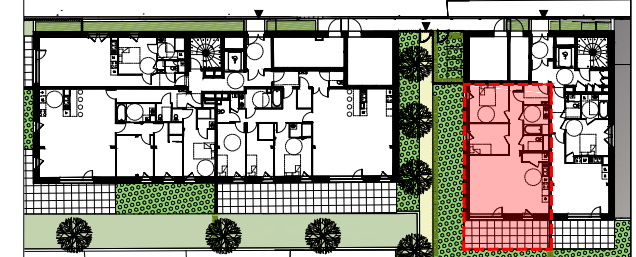

désignation	surface
Séjour /Cuisine	34.8 m <sup>2</sup>
Chambre 01	11.8 m <sup>2</sup>
Chambre 02	9.4 m <sup>2</sup>
Salle de bain	5.8 m <sup>2</sup>
WC	2.2 m <sup>2</sup>
Hall	3.8 m <sup>2</sup>
Dégagement	7.4 m <sup>2</sup>
Cellier	1.9 m <sup>2</sup>



TOTAL HABITABLE 77.1 m<sup>2</sup>

Terrasse	19.6 m <sup>2</sup>
Jardin	87.2 m <sup>2</sup>


TOTAL EXTERIEURS 106.8 m<sup>2</sup>



Date : MAI 2018

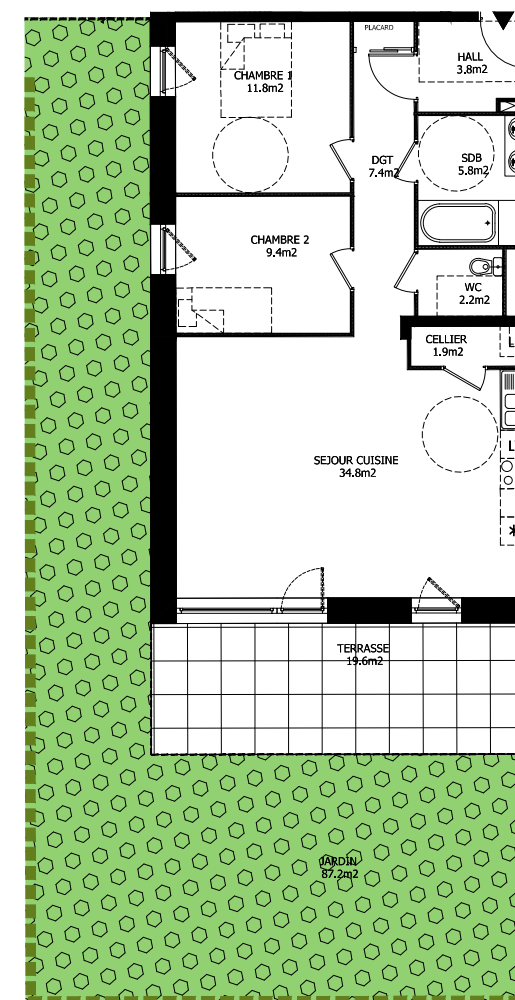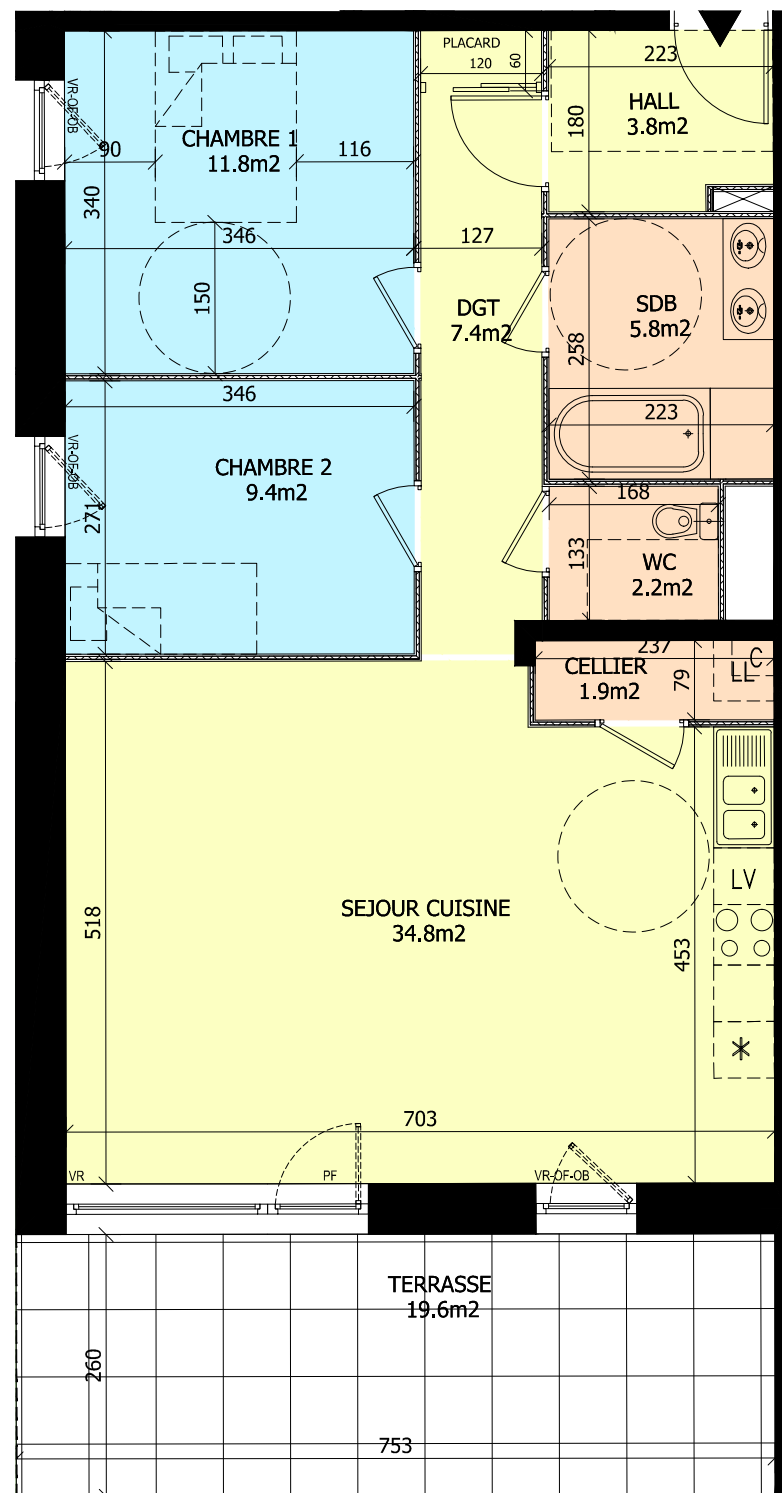

PF = porte fenêtre  
 OF = ouvrant française  
 OB = oscillo-battant  
 VR = volet roulant

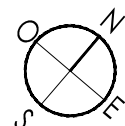

Le présent document exprime la figure et les dispositions générales de l'appartement.  
 Des variations peuvent intervenir en fonction des nécessités techniques (études thermique; acoustique et gros oeuvre) et des tolérances d'exécution (à 5% près) tant en ce qui concerne les dimensions libres que les équipements.  
 Les équipements sont positionnés à titre indicatif, les cuisines ne sont pas fournies.