



Façade Est

Façade Nord

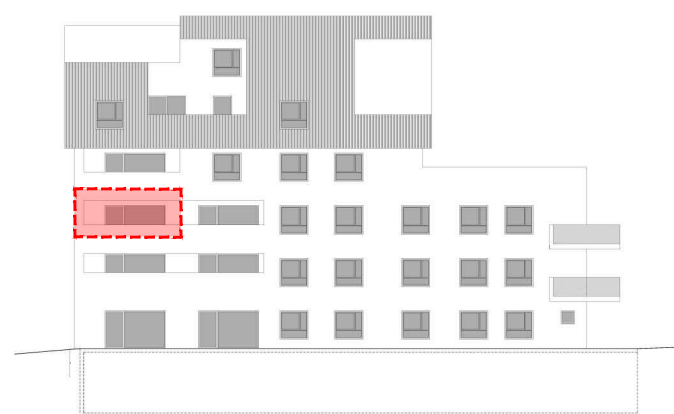

Façade Ouest

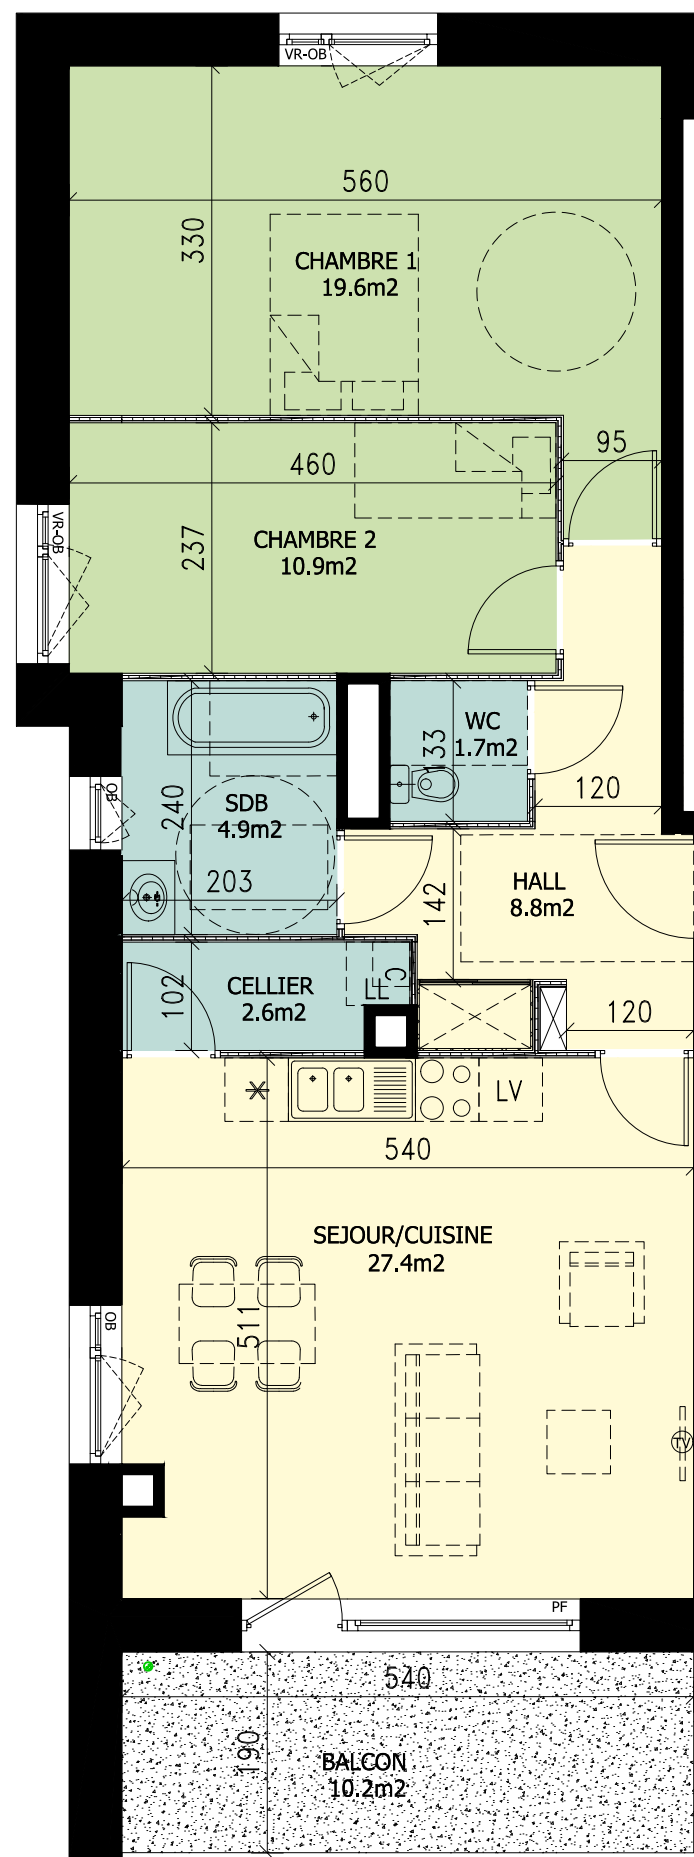

LOT B22 - BATIMENT B

NIVEAU 02

TYPE 3




Désignation	Surfaces
Séjour /Cuisine	27.4 m ²
Chambre 01	19.6 m ²
Chambre 02	10.9 m ²
Salle de bain	4.9 m ²
WC	1.7 m ²
Hall	8.8 m ²
Cellier	2.6 m ²

TOTAL HABITABLE 75.9 m²


Balcon 10.2 m²

TOTAL EXTERIEURS 10.2 m²

PF = porte fenêtre
 OF = ouvrant française
 OB = oscillo-battant
 VR = volet roulant

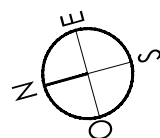

Le présent document exprime la figure et les dispositions générales de l'appartement.
 Des variations peuvent intervenir en fonction des nécessités techniques (études thermique;
 acoustique et gros oeuvre) et des tolérances d'exécution (à 5% près) tant en ce qui concerne les
 dimensions libres que les équipements.
 Les équipements sont positionnés à titre indicatif, les cuisines ne sont pas fournies.

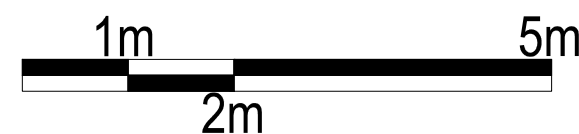

Date : MAI 2019