





Façade Nord

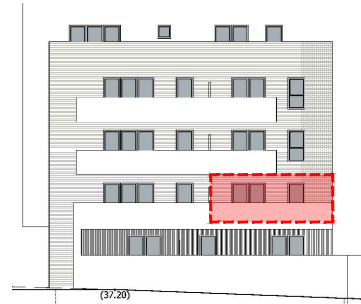

Façade Est

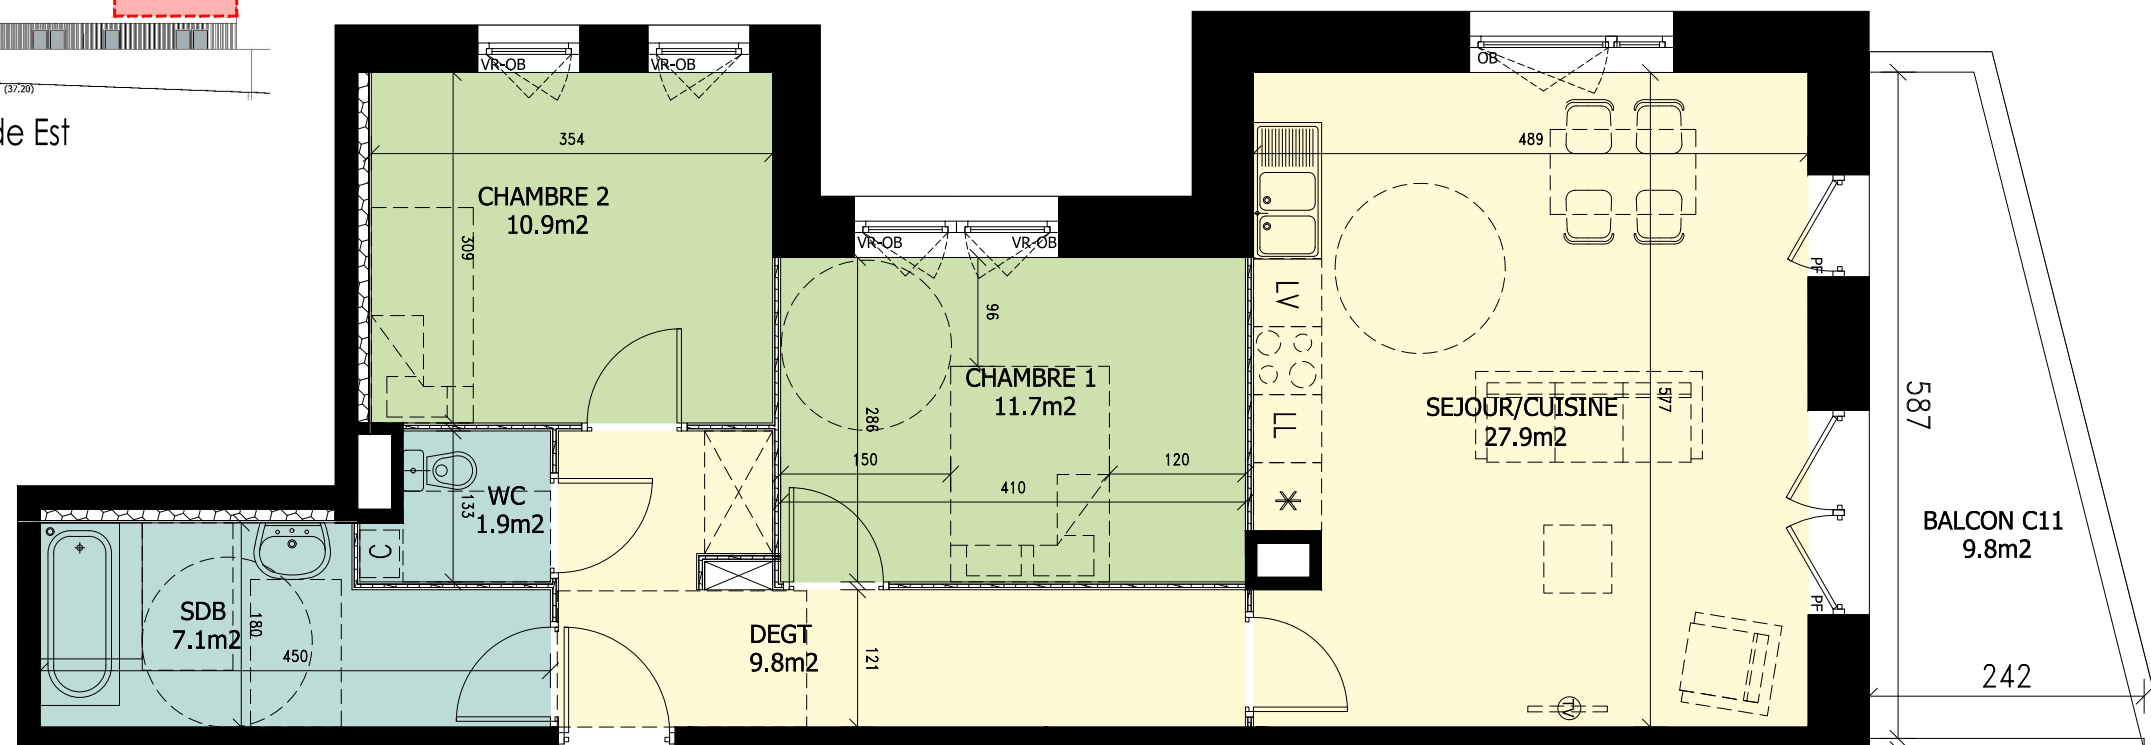

LOT C11 - BATIMENT C

NIVEAU 01

TYPE 3




Désignation	Surfaces
Séjour /Cuisine	27.9m ²
Chambre 01	11.7 m ²
Chambre 02	10.9 m ²
Salle de bains	7.1 m ²
WC	1.9 m ²
Dégagement	9.8 m ²

TOTAL HABITABLE 69.3 m²


Balcon 9.8 m²

TOTAL EXTERIEURS 9.8 m²

PF = porte fenêtre
 OF = ouvrant française
 OB = oscillo-battant
 VR = volet roulant

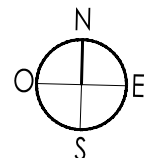

Le présent document exprime la figure et les dispositions générales de l'appartement.
 Des variations peuvent intervenir en fonction des nécessités techniques (études thermique;
 acoustique et gros oeuvre) et des tolérances d'exécution (à 5% près) tant en ce qui concerne les
 dimensions libres que les équipements.
 Les équipements sont positionnés à titre indicatif, les cuisines ne sont pas fournies.

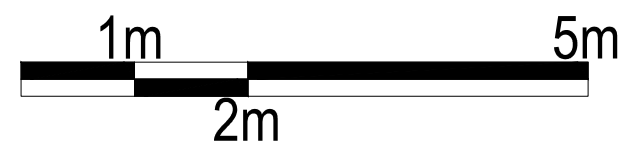

Date : OCTOBRE 2019