




REZ DE CHAUSSEE

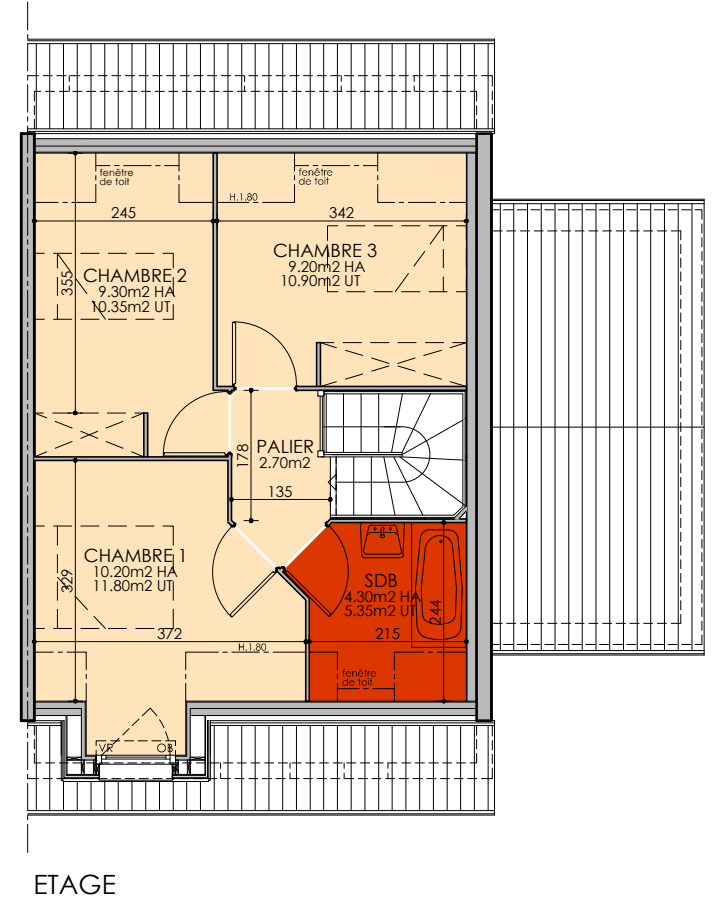

ETAGE

MAISON	LOT 01
TYPLOGIE	T4
SURFACE HABITABLE	84.75 m <sup>2</sup>

	S.HAB	S.UTILE
HALL	3.50 m <sup>2</sup>	3.50 m <sup>2</sup>
SEJOUR	31.30 m <sup>2</sup>	31.30 m <sup>2</sup>
CUISINE	6.80 m <sup>2</sup>	6.80 m <sup>2</sup>
SALLE D'EAU	5.30 m <sup>2</sup>	5.30 m <sup>2</sup>
WC	1.25 m <sup>2</sup>	1.25 m <sup>2</sup>
PL	0.90 m <sup>2</sup>	0.90 m <sup>2</sup>
PALIER	2.70 m <sup>2</sup>	2.70 m <sup>2</sup>
CHAMBRE 1	10.20 m <sup>2</sup>	11.80 m <sup>2</sup>
CHAMBRE 2	9.30 m <sup>2</sup>	10.35 m <sup>2</sup>
CHAMBRE 3	9.20 m <sup>2</sup>	10.90 m <sup>2</sup>
SALLE DE BAINS	4.30 m <sup>2</sup>	5.35 m <sup>2</sup>
SURFACE TOTALE	84.75 m <sup>2</sup>	90.15 m <sup>2</sup>
GARAGE		13.95 m <sup>2</sup>
JARDIN		152.00 m <sup>2</sup>

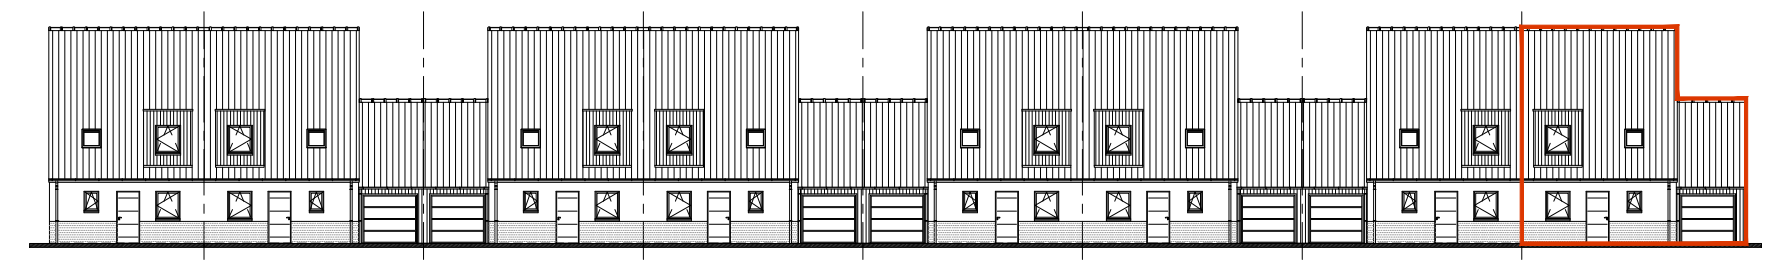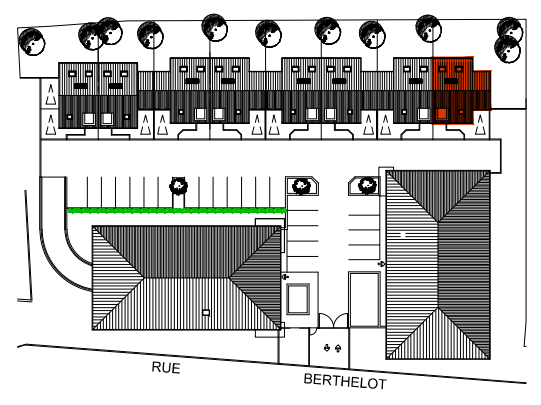

Espace Jour
  Espace Nuit
  Salle d'eau



Légende :  
 OF : Ouvrant à la française  
 PF : Porte Fenêtre  
 VR : Volet roulant

NOTA : Des modifications sont susceptibles d'être apportées à ce plan en fonction des nécessités technique de la réalisation, tant en ce qui concerne la réalisation, tant en ce qui concerne les dimensions libre que l'équipement. Les surfaces indiquées sont approximatives, les retombées, faux plafonds ainsi que l'emplacement des équipements sont figurés à titre indicatif. Les surfaces de placards et équipements sont incluses dans celles des pièces attenantes. Les équipements et mobilier ne sont pas livrés avec le logement.

Juin 2019 Indice 0