


Courrier Picard Logement : C11-12

R+1


Type : T4

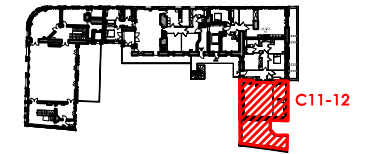

Désignation	Surface
Séjour	40,60 m ²
Cuisine	9,80 m ²
Arrière cuisine	8,20 m ²
Hall	11,30 m ²
Dégagement 1	3,90 m ²
Dégagement 2	7,00 m ²
WC 01	1,20 m ²
WC 02	2,10 m ²
Salle de Bains 01	5,00 m ²
Salle de Bains 02	5,80 m ²
Chambre 01	11,30 m ²
Chambre 02	9,40 m ²
Chambre 03	12,10 m ²

Surface Habitable 127,70 m²

Terrasse ≈ 37,90 m²

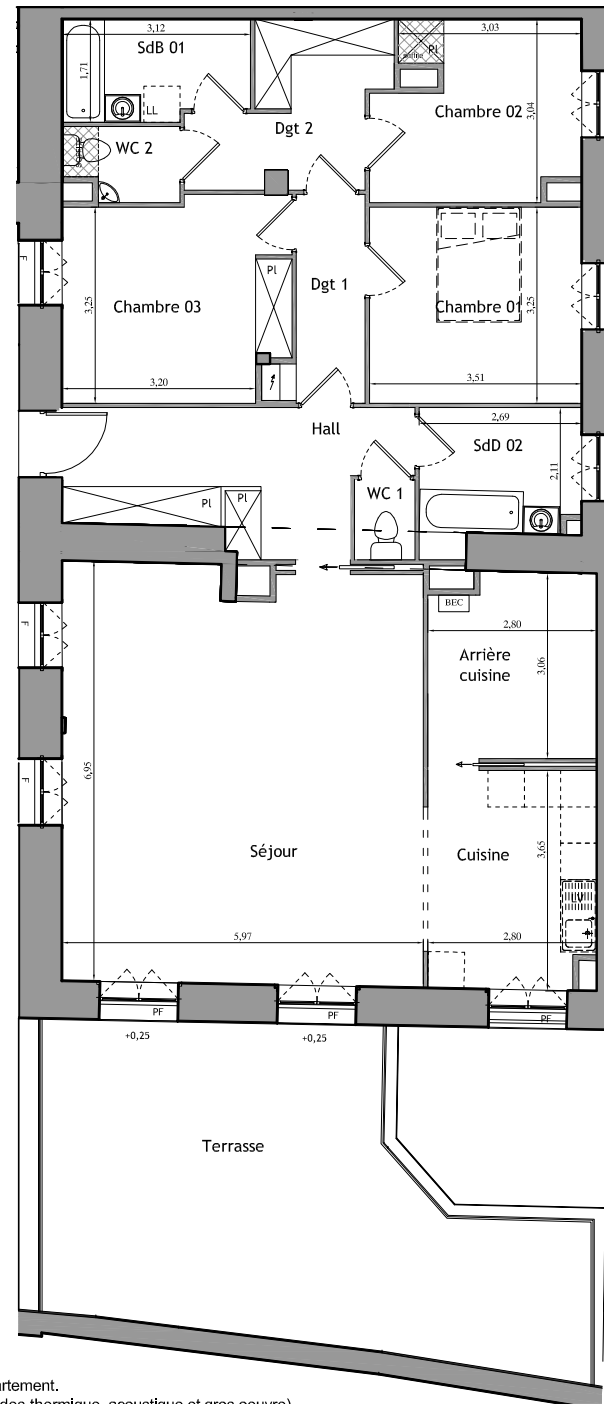

- Légende**
- Pl Placard
 - PF Porte fenêtre
 - F Fenêtre
 - LV Attente Lave vaisselle
 - LL Attente Lave linge
 - T Tableau électrique

Le présent document exprime la figure et les dispositions générales de l'appartement.
Des variations peuvent intervenir en fonction des nécessités techniques (études thermique, acoustique et gros oeuvre)
et des tolérances d'exécutions (à 5% près) tant en ce qui concerne les dimensions libres que les équipements.
Les équipements sont positionnés à titre indicatif, les cuisines ne sont pas fournies.

