




Façade Nord




NÃO  
croix

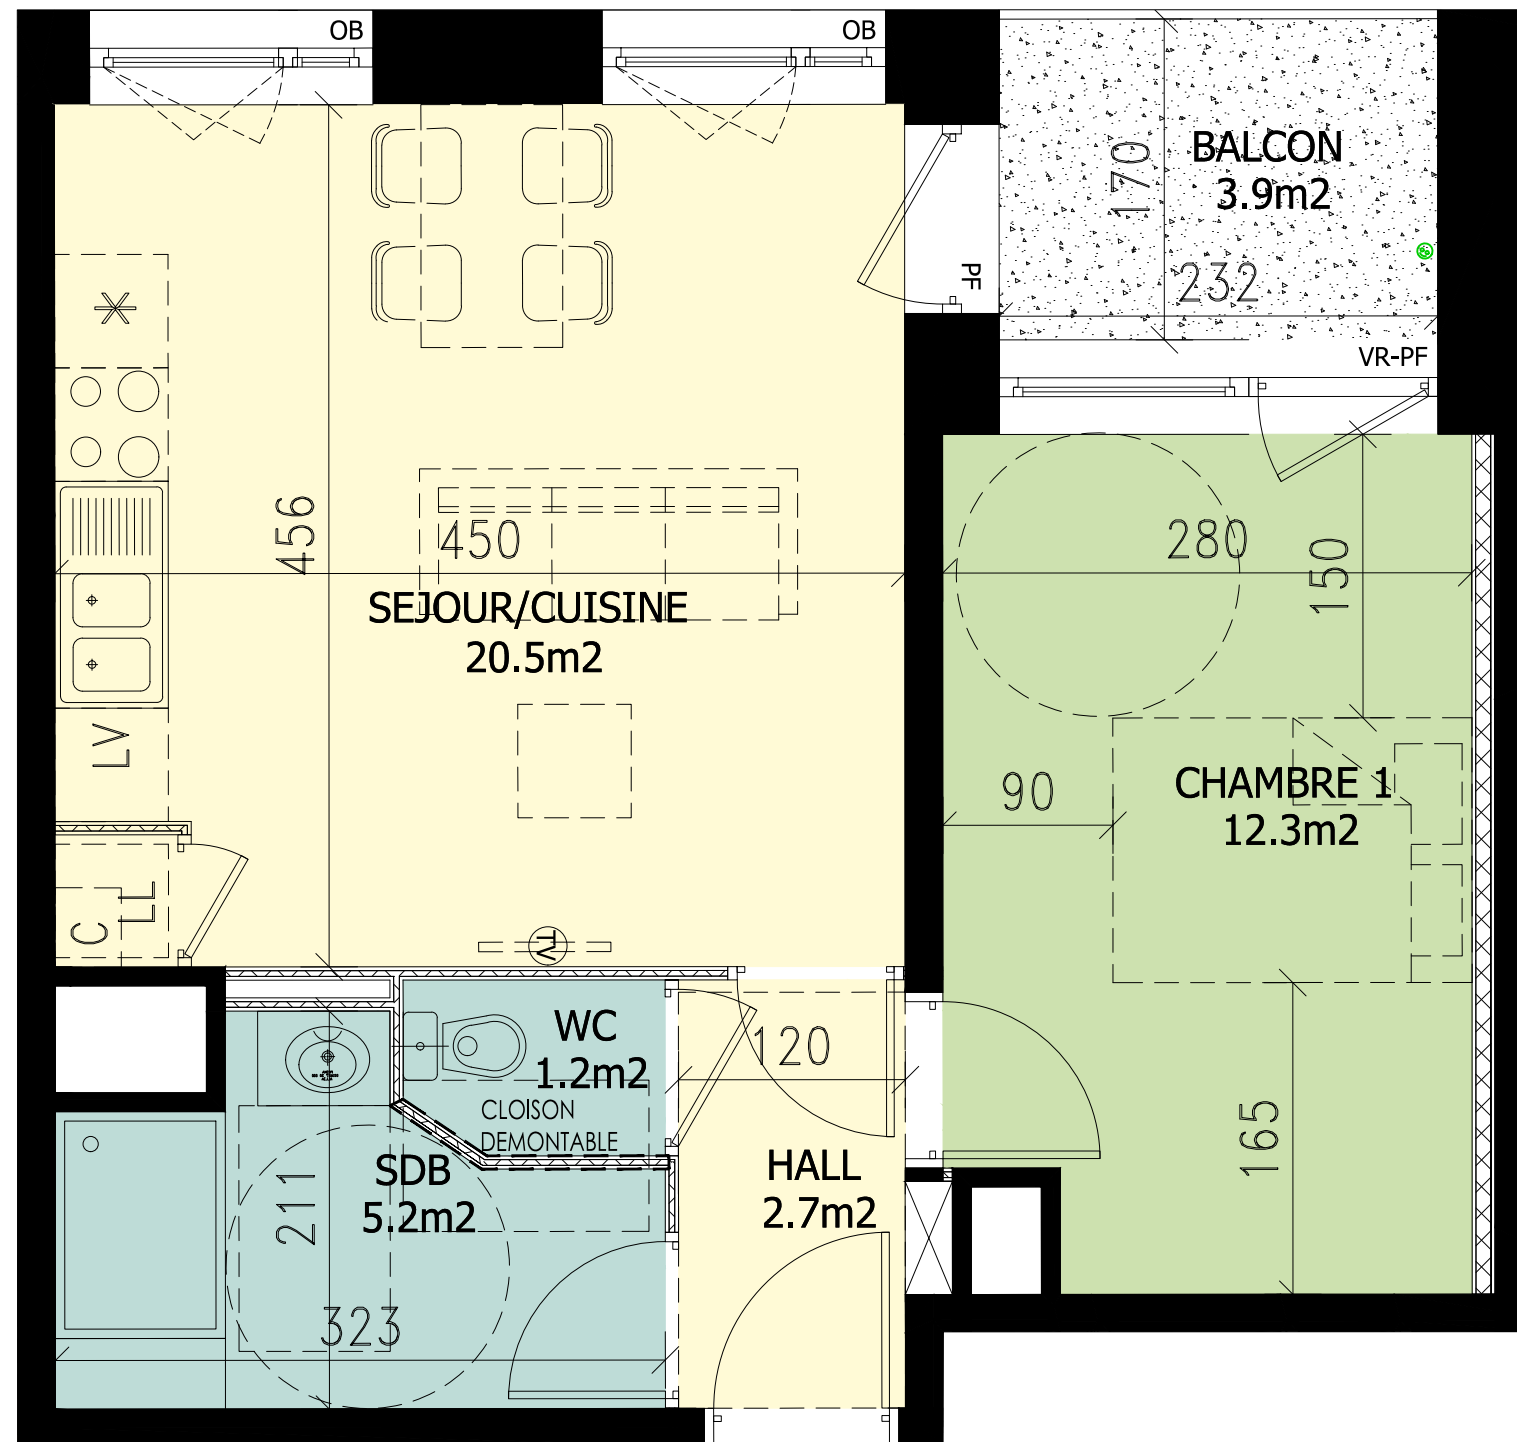

LOT A31 - BATIMENT A


NIVEAU 03

TYPE 2

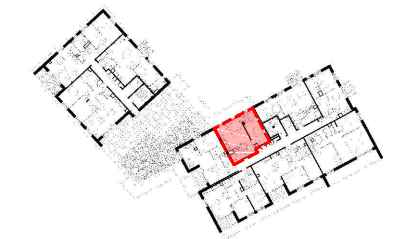


| Désignation             | Surfaces                  |
|-------------------------|---------------------------|
| Séjour /Cuisine         | 20.5 m <sup>2</sup>       |
| Chambre 01              | 12.3 m <sup>2</sup>       |
| Salle de bain           | 5.2 m <sup>2</sup>        |
| WC                      | 1.2 m <sup>2</sup>        |
| Hall                    | 2.7 m <sup>2</sup>        |
| <b>TOTAL HABITABLE</b>  | <b>41.9 m<sup>2</sup></b> |
| Balcon                  | 3.9 m <sup>2</sup>        |
| <b>TOTAL EXTERIEURS</b> | <b>3.9 m<sup>2</sup></b>  |

PF = porte fenêtre  
OF = ouvrant française  
OB = oscillo-battant  
VR = volet roulant

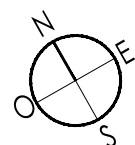

Le présent document exprime la figure et les dispositions générales de l'appartement.  
Des variations peuvent intervenir en fonction des nécessités techniques (études thermique; acoustique et gros oeuvre) et des tolérances d'exécution (à 5% près) tant en ce qui concerne les dimensions libres que les équipements.  
Les équipements sont positionnés à titre indicatif, les cuisines ne sont pas fournies.

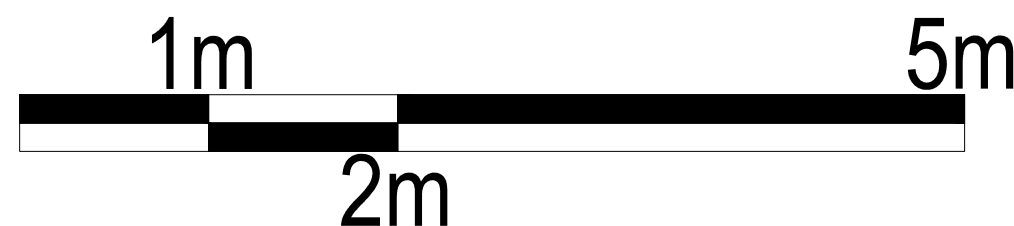

**SIGLA NEUF**  
GROUPE PASCAL BOULANGER ARCHITECTES

Date : MAI 2019