
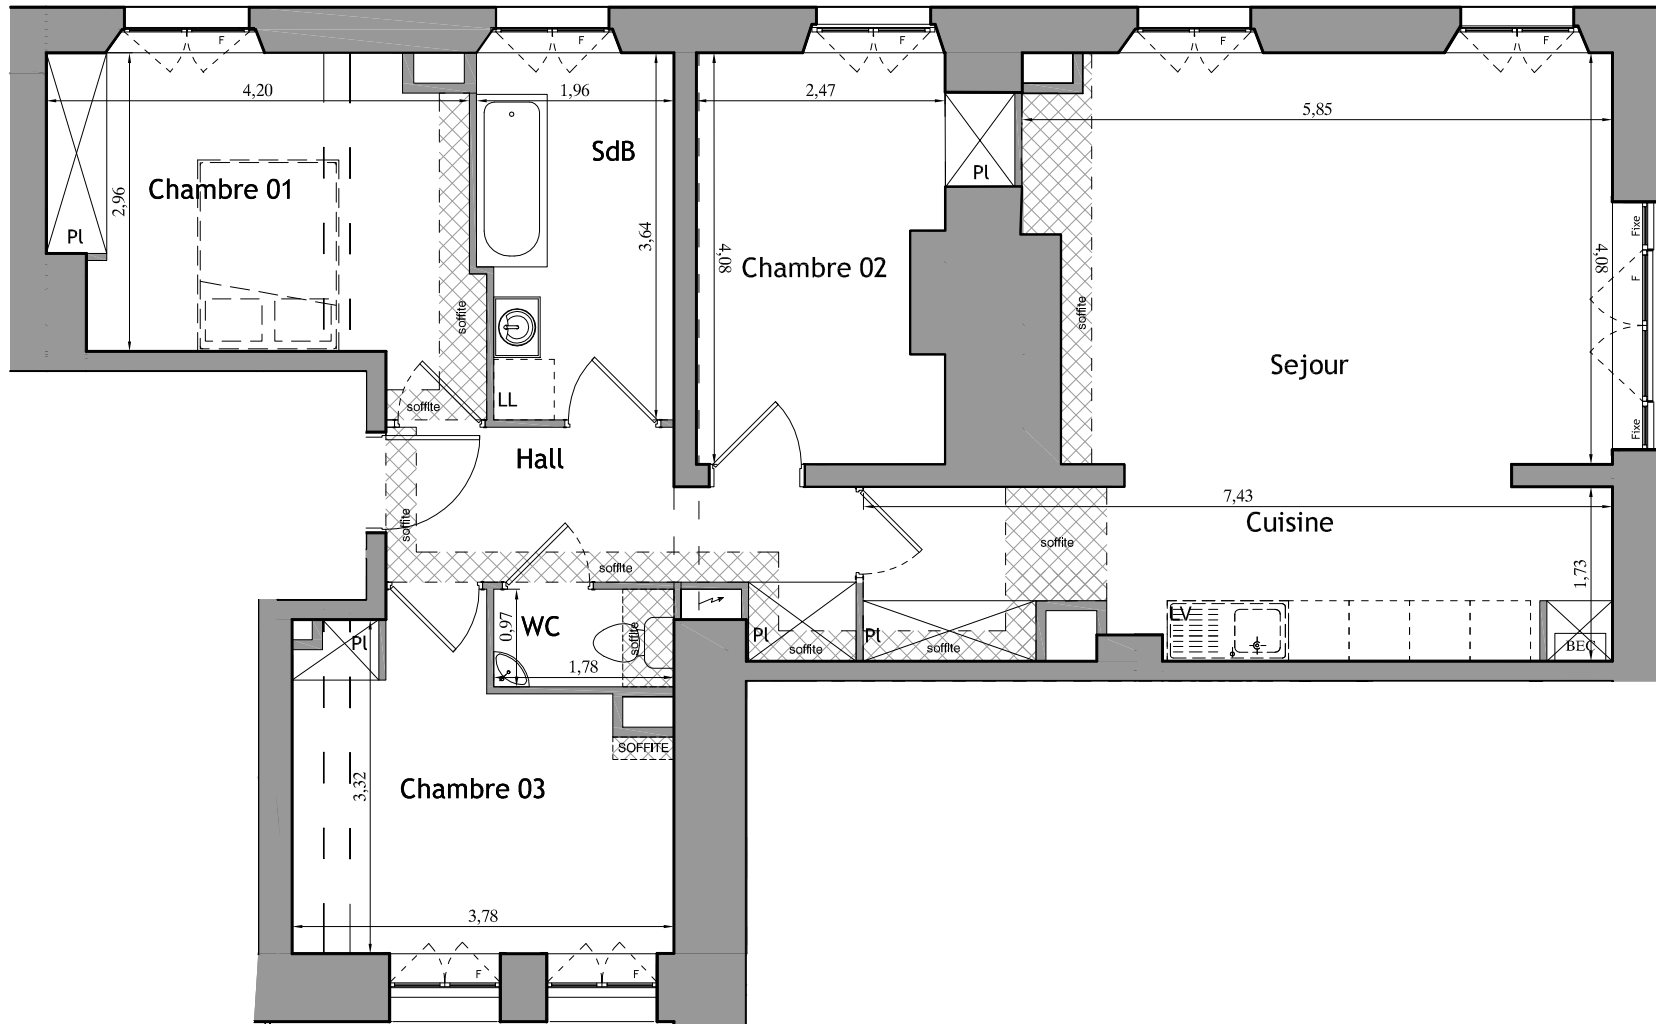


RECTOVERSO

AMIENS

Courrier Picard Logement : C23

R+2 Type : T4

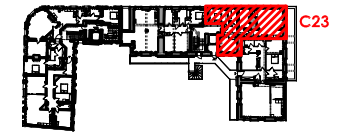


Désignation	Surface
Séjour	22,90 m ²
Cuisine	12,30 m ²
Hall	6,90 m ²
Salle de Bains	6,80 m ²
Chambre 01	12,50 m ²
Chambre 02	10,30 m ²
Chambre 03	11,00 m ²
WC	1,70 m ²
Surface Habitable	84,40 m²

- Légende**
- Pl Placard
 - PF Porte fenêtre
 - F Fenêtre
 - LV Attente Lave vaisselle
 - LL Attente Lave linge
 - BE Tableau électrique



Le présent document exprime la figure et les dispositions générales de l'appartement.
Des variations peuvent intervenir en fonction des nécessités techniques (études thermique, acoustique et gros oeuvre)
et des tolérances d'exécutions (à 5% près) tant en ce qui concerne les dimensions libres que les équipements.
Les équipements sont positionnés à titre indicatif, les cuisines ne sont pas fournies.

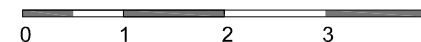

Date : Octobre 2018 Indice: B