




Façade Est

Façade Nord



Façade Ouest

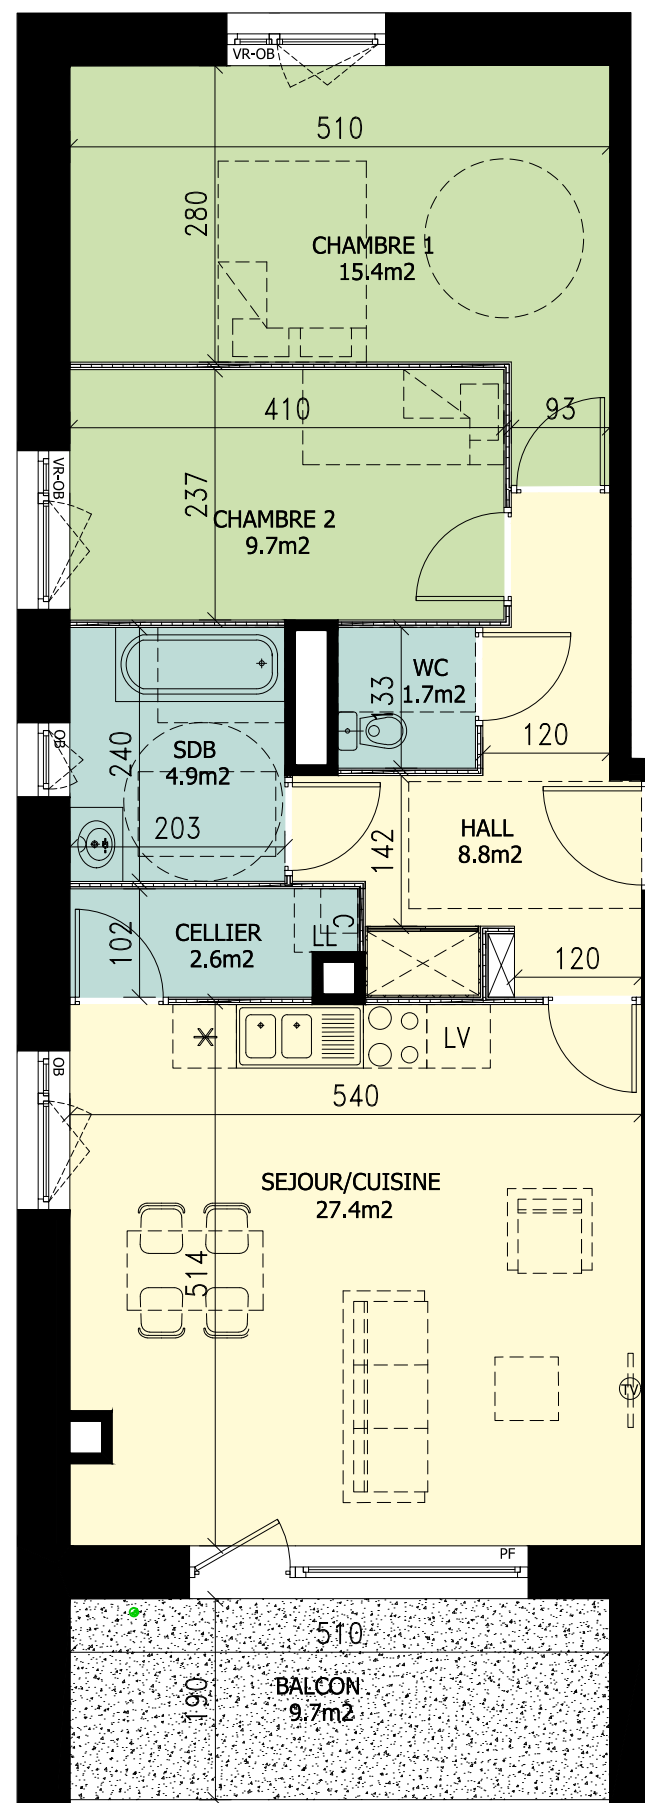

LOT B32 - BATIMENT B

NIVEAU 03

TYPE 3




Désignation	Surfaces
Séjour /Cuisine	27.4 m ²
Chambre 01	15.4 m ²
Chambre 02	9.7 m ²
Salle de bain	4.9 m ²
WC	1.7 m ²
Hall	8.8 m ²
Cellier	2.6 m ²

TOTAL HABITABLE 70.5 m²

Balcon 9.7 m²

TOTAL EXTERIEURS 9.7 m²

PF = porte fenêtre
 OF = ouvrant française
 OB = oscillo-battant
 VR = volet roulant

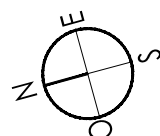

Le présent document exprime la figure et les dispositions générales de l'appartement.
 Des variations peuvent intervenir en fonction des nécessités techniques (études thermique; acoustique et gros oeuvre) et des tolérances d'exécution (à 5% près) tant en ce qui concerne les dimensions libres que les équipements.
 Les équipements sont positionnés à titre indicatif, les cuisines ne sont pas fournies.



Date : MAI 2019