




Façade Sud

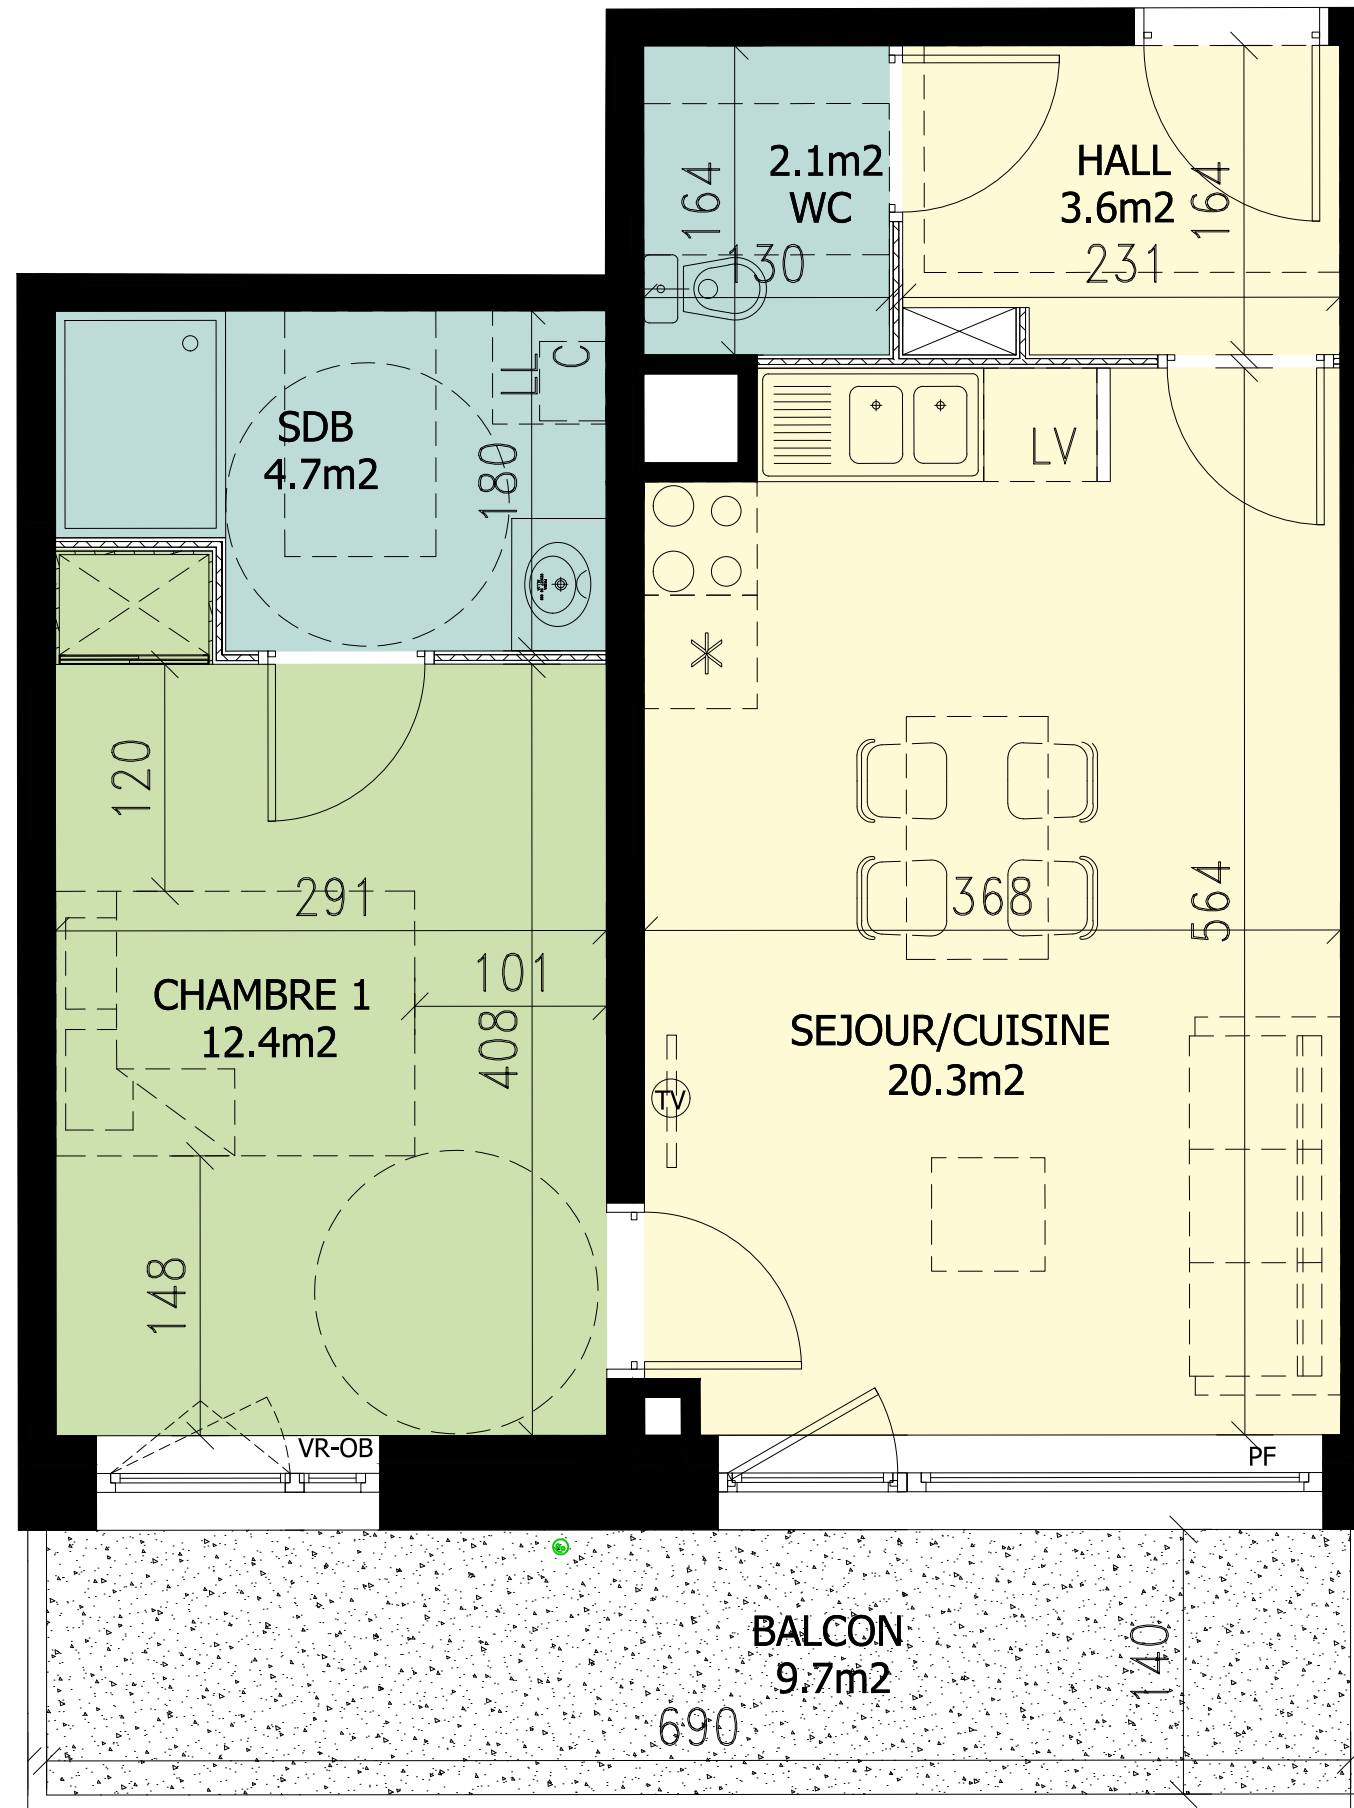


LOT A14 - BATIMENT A

NIVEAU 01 TYPE 2



Désignation	Surfaces
Séjour /Cuisine	20.3m ²
Chambre 01	12.4 m ²
Salle de bain	4.7 m ²
WC	2.1 m ²
Hall	3.6 m ²
TOTAL HABITABLE	43.1 m²
Balcon	9.7 m ²
TOTAL EXTERIEURS	9.7 m²

PF = porte fenêtre
 OF = ouvrant française
 OB = oscillo-battant
 VR = volet roulant

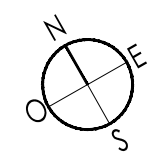

Le présent document exprime la figure et les dispositions générales de l'appartement.
 Des variations peuvent intervenir en fonction des nécessités techniques (études thermique; acoustique et gros oeuvre) et des tolérances d'exécution (à 5% près) tant en ce qui concerne les dimensions libres que les équipements.
 Les équipements sont positionnés à titre indicatif, les cuisines ne sont pas fournies.

