




RÉSIDENCE
LA CRÉATIVE
TOURCOING

TOURCOING - LA CRÉATIVE




**SIGLA
NEUF**
GROUPE PASCAL BOULANGER

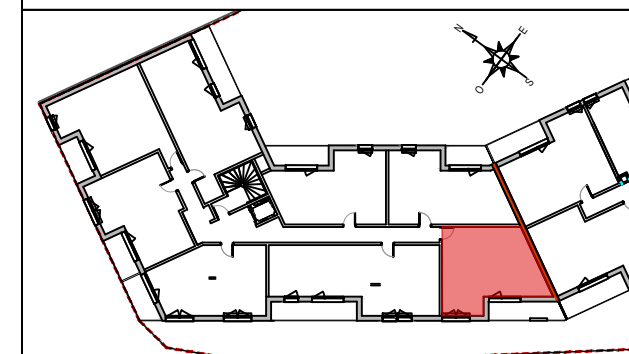

| BATIMENT | LOT | ETAGE | TYPLOGIE |
|----------|-----|-------|----------|
| A | 23 | R+2 | T2 |

TABLEAU DES SURFACES HABITABLES



| T2 - A23 | | |
|----------------|--|----------------------------|
| HALL | | 4.07 m ² |
| SEJOUR+CUISINE | | 22.44 m ² |
| CHAMBRE 01 | | 12.66 m ² |
| S.D.B | | 4.27 m ² |
| WC | | 1.22 m ² |
| TOTAL | | 44.66 m² |
| LOGGIA | | 8.35 m ² |

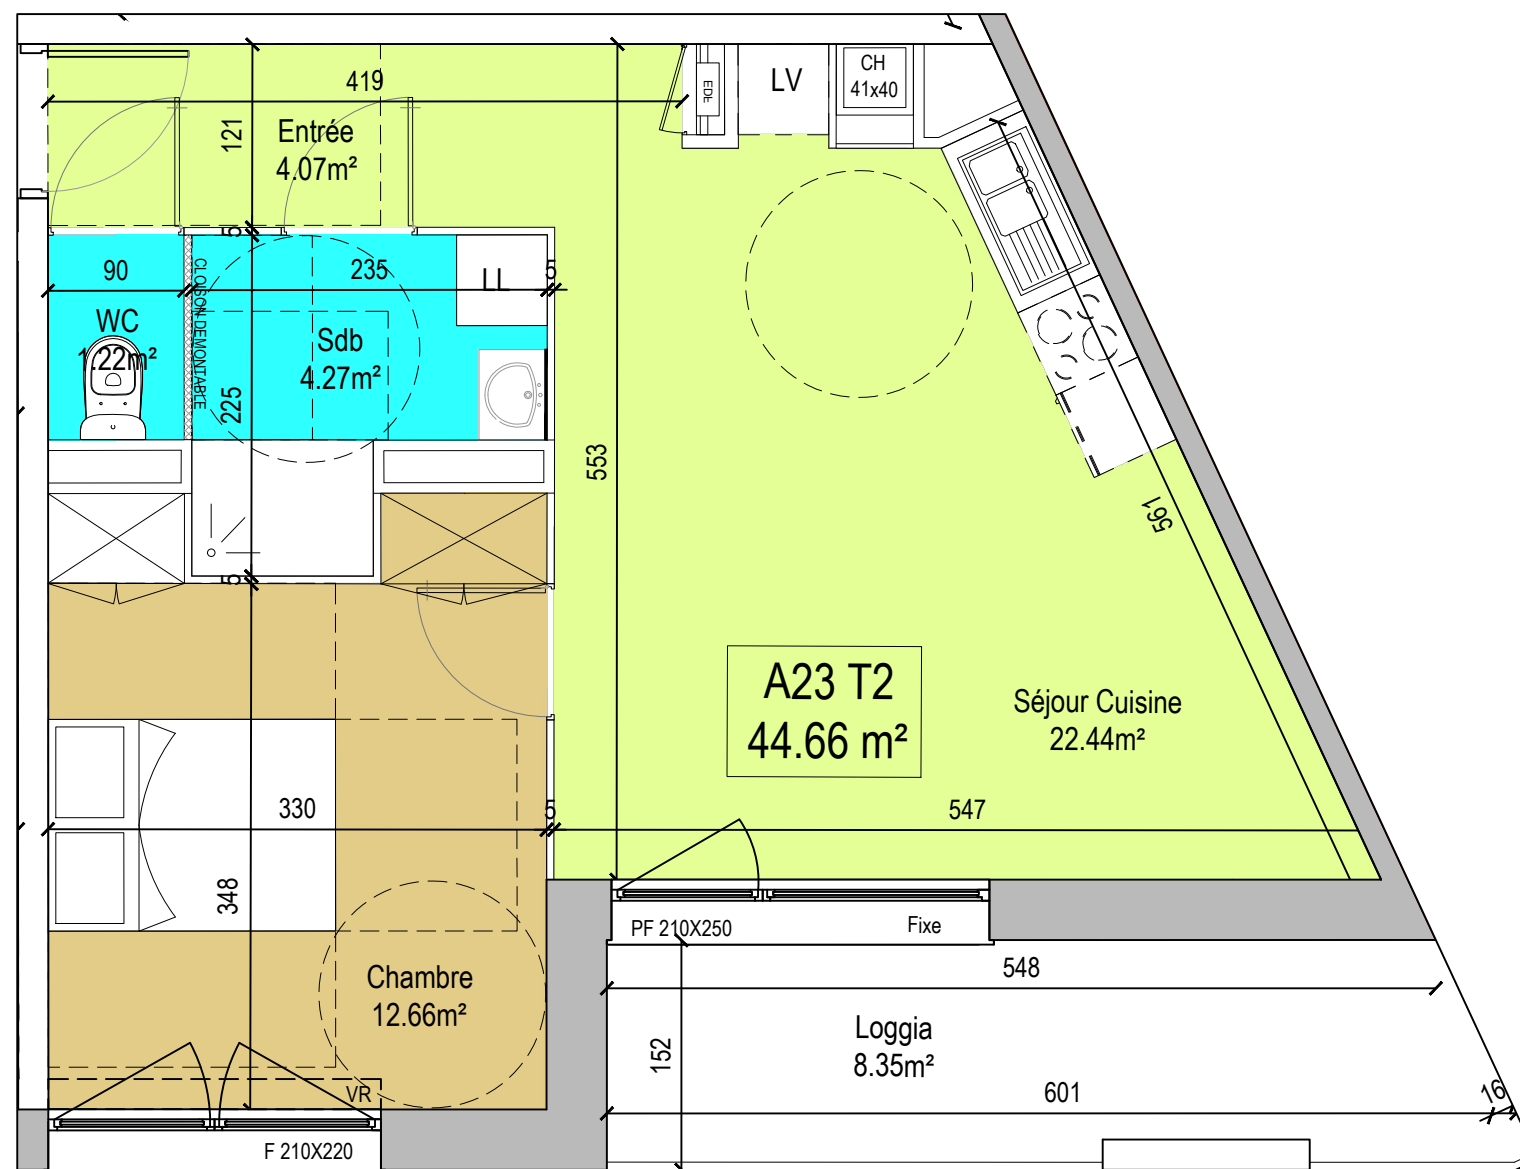

LEGENDE

| | | | |
|--|--------------------|----------|-----------------------------------|
| | Volet roulant | PF | Porte fenêtre vitrée |
| | Soffite | OF/OB | Ouvrant française oscillo-battant |
| | Tableau électrique | CH 41x40 | Chaudière |
| | Placard équipé | AV | Allège vitrée |

ECHELLE GRAPHIQUE

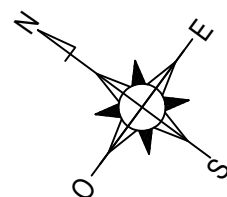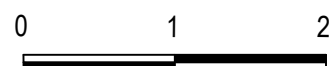

Ce plan est établi sur la base du permis de construire. La mise au point technique de chantier peut engendrer des modifications mineures (dimensions, soffites, faux-plafonds,...)

13/05/2019

BOYELDIEU
DEHAENE