
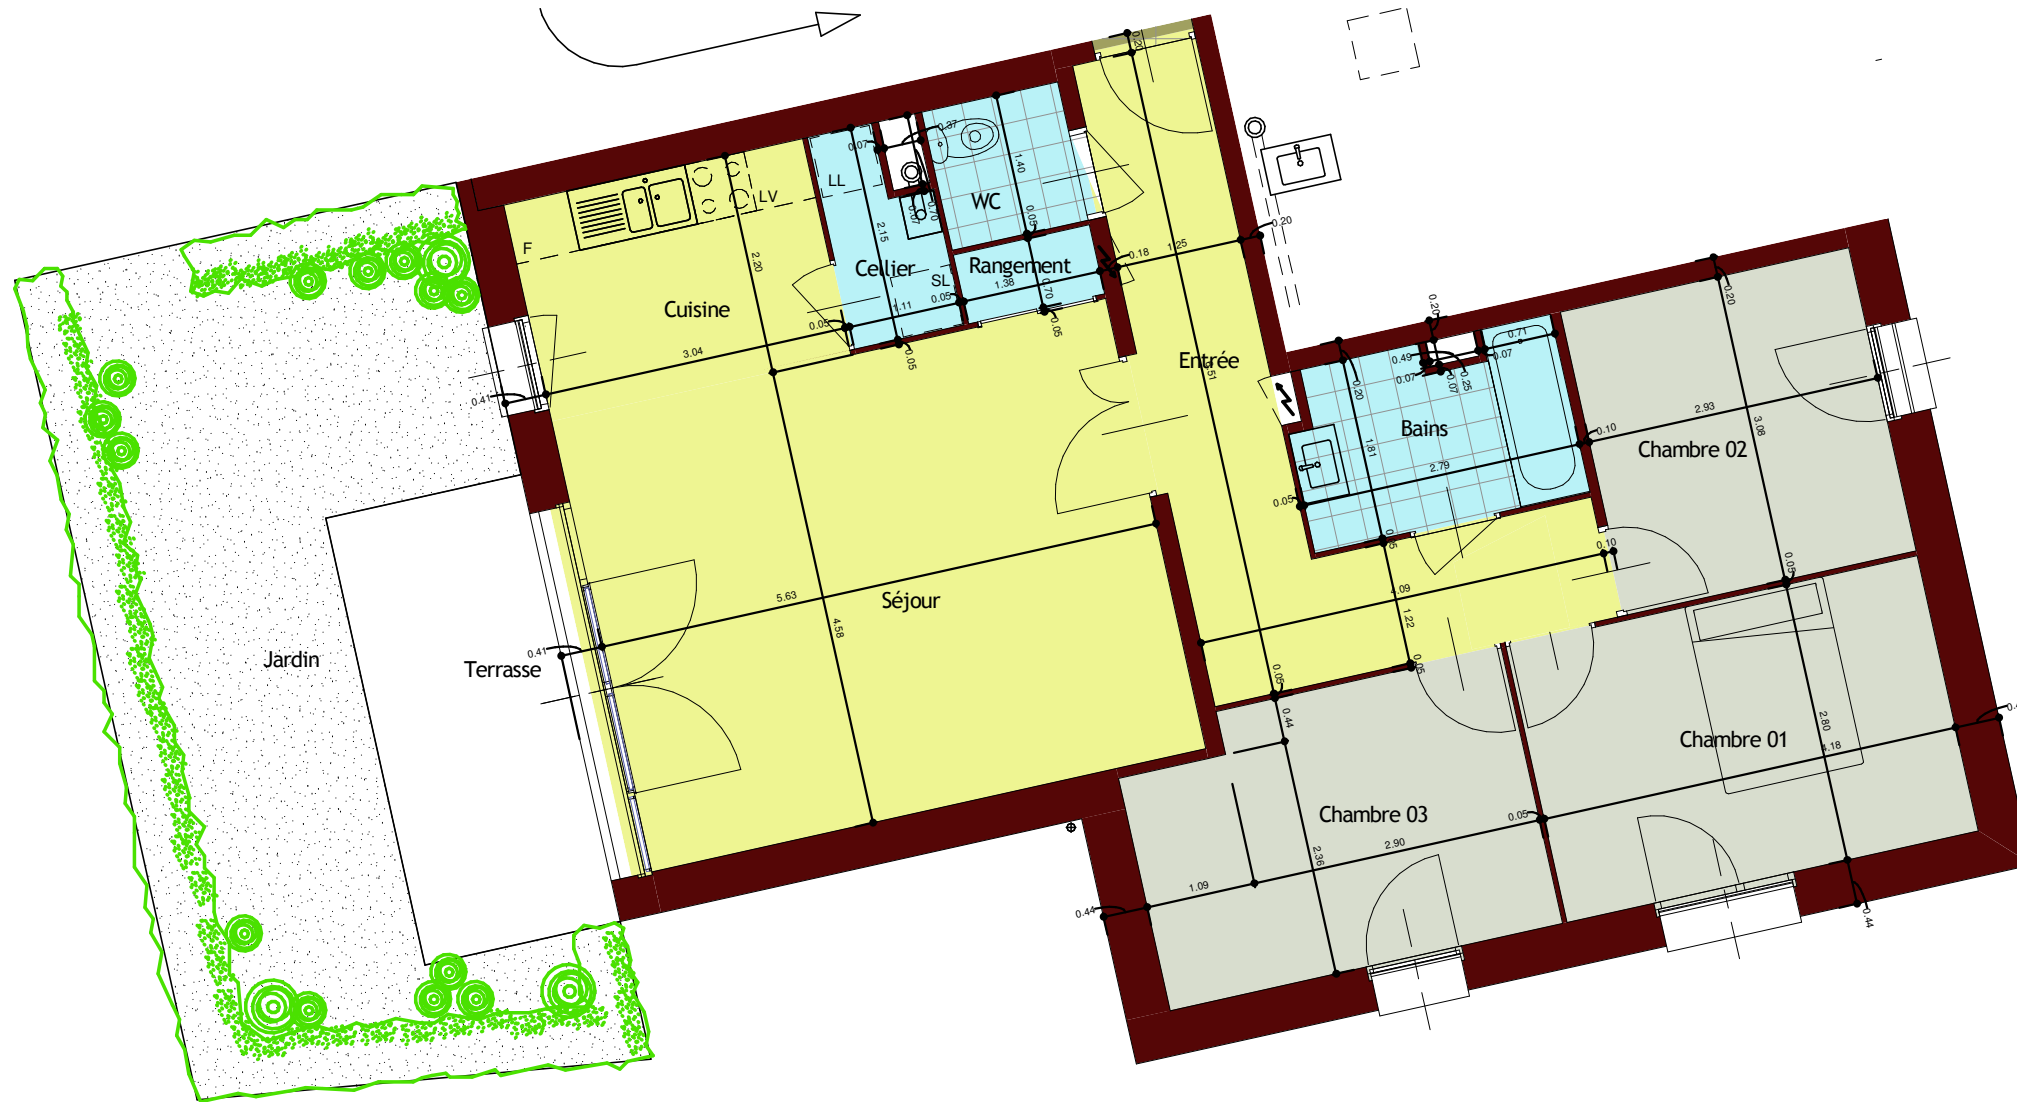


VERSION NOTAIRE

Lot D-07

Bâtiment D


T4

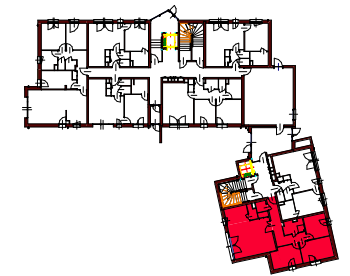

Légende



Chaudière murale

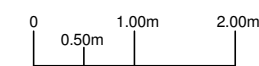

Nom	Surface
Bains	4.70 m <sup>2</sup>
Cellier	2.04 m <sup>2</sup>
Chambre 01	11.70 m <sup>2</sup>
Chambre 02	9.03 m <sup>2</sup>
Chambre 03	10.68 m <sup>2</sup>
Cuisine	6.69 m <sup>2</sup>
Entrée	11.61 m <sup>2</sup>
Rangement	0.97 m <sup>2</sup>
Séjour	25.76 m <sup>2</sup>
WC	1.94 m <sup>2</sup>
SURFACE HABITABLE	85.12 m <sup>2</sup>
Terrasse	9.01 m <sup>2</sup>
SURFACE ANNEXE	9.01 m <sup>2</sup>
SURFACE TOTALE	94.13 m <sup>2</sup>

Nom	Surface
Jardin	29.63 m <sup>2</sup>
	29.63 m <sup>2</sup>



DATE : 15/11/17



Le présent document exprime la figure et les dispositions générales de l'appartement.  
Des variations peuvent intervenir en fonction des nécessités techniques (études thermique, acoustique et gros-oeuvre)  
et des tolérances d'exécution (à 5% près) tant en ce qui concerne les dimensions libres que les équipements.  
Les équipements sont positionnés à titre indicatif, les cuisines ne sont pas fournies.