


Façade Est



NÃO
croix

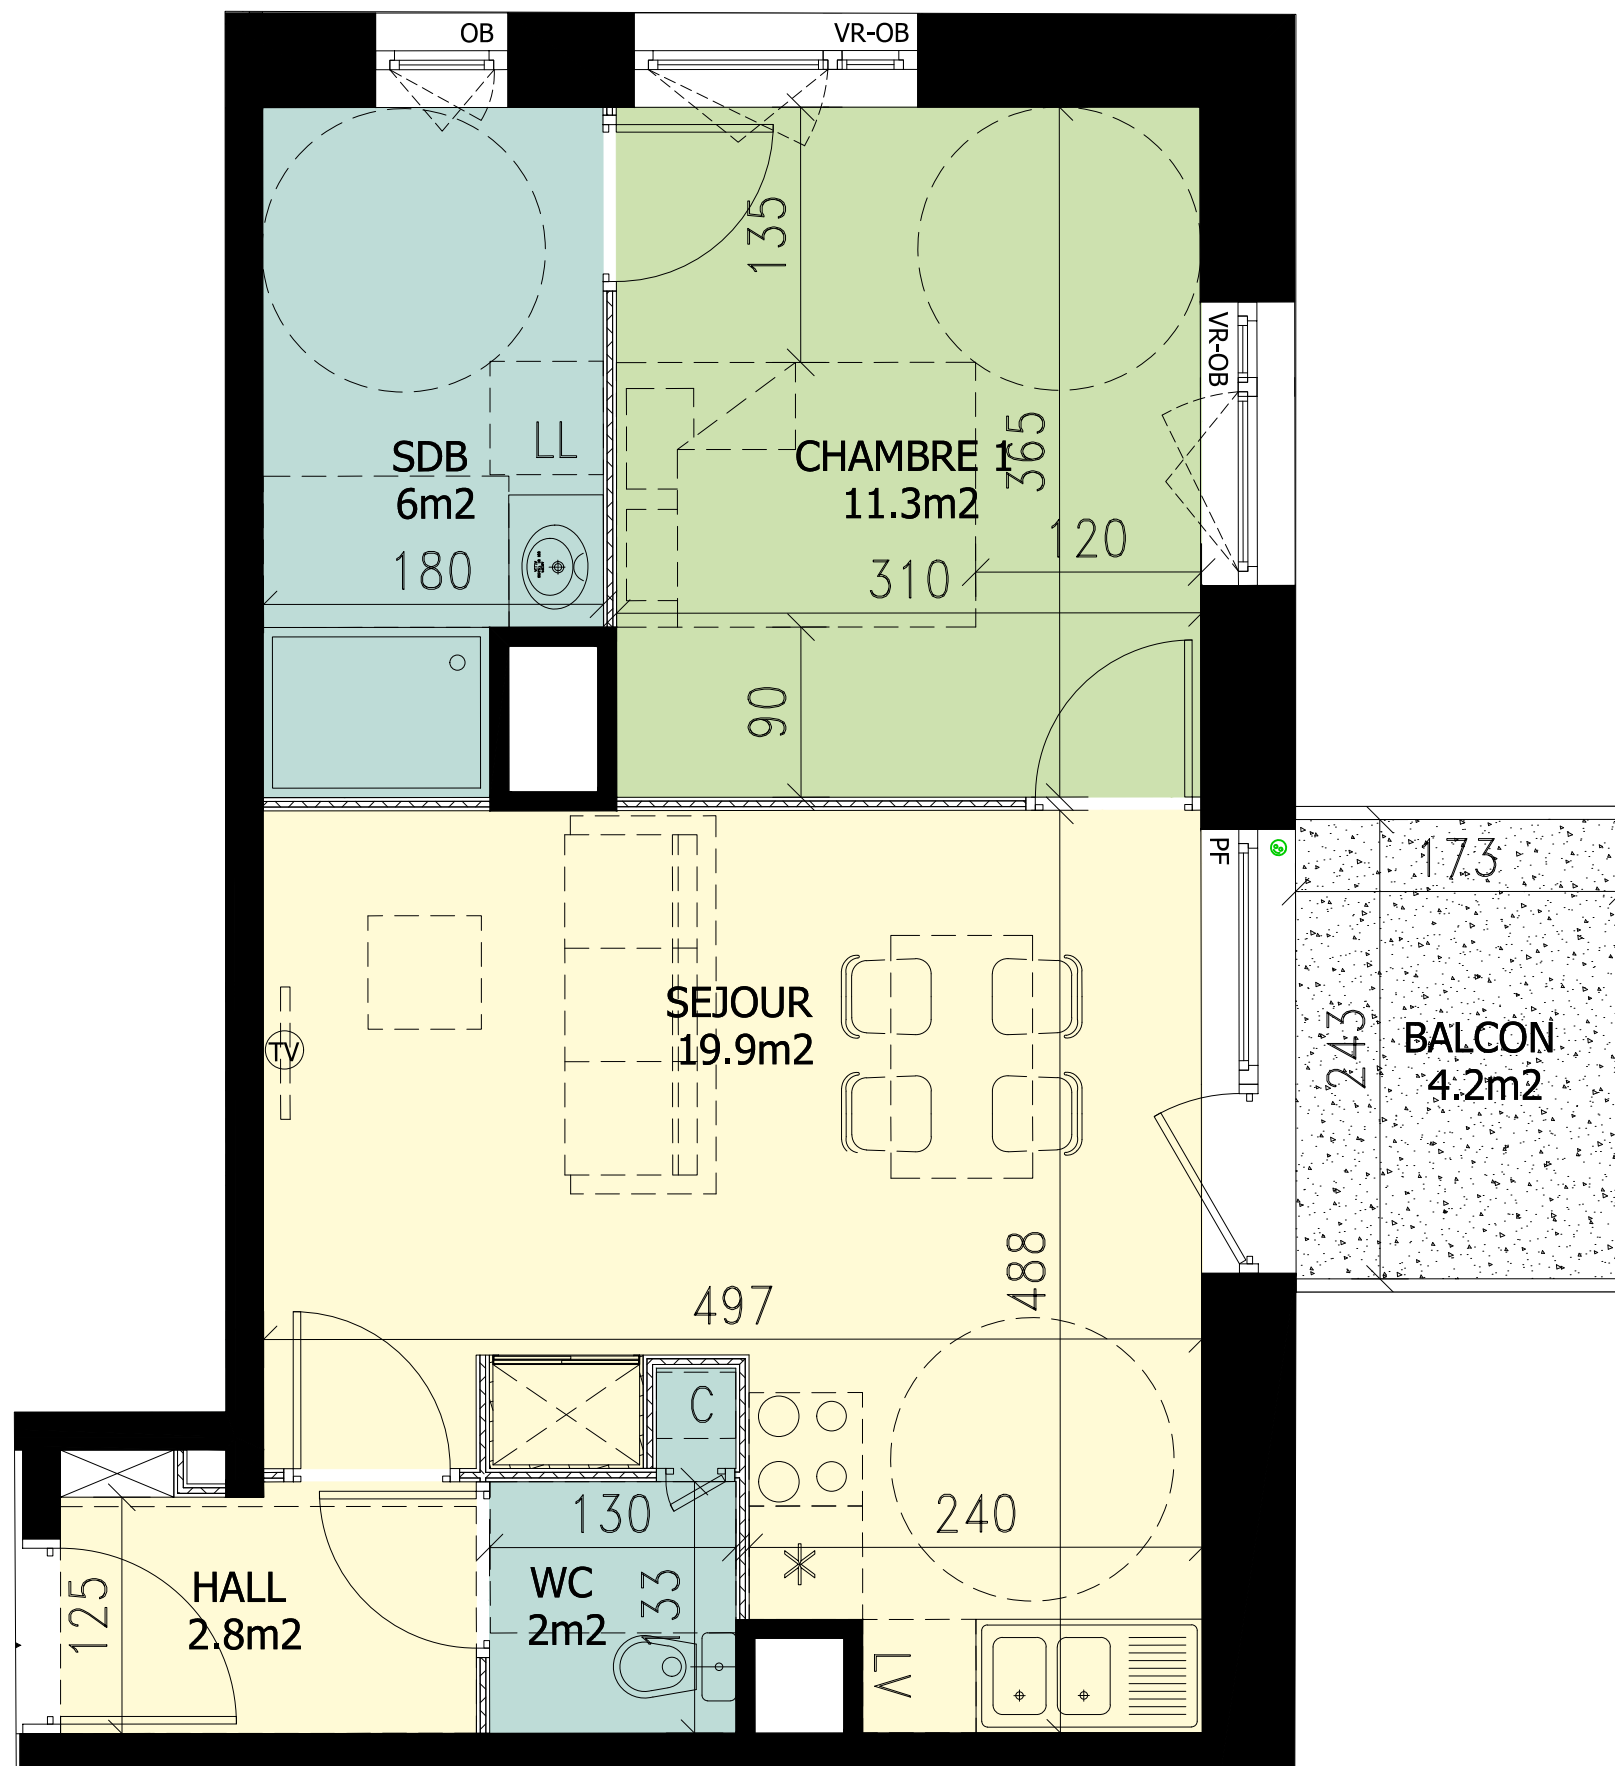

LOT A17 - BATIMENT A


NIVEAU 01

TYPE 2




| Désignation | Surfaces |
|-------------------------|--------------------------|
| Séjour /Cuisine | 19.9 m ² |
| Chambre 01 | 11.3 m ² |
| Salle de bain | 6 m ² |
| WC | 2 m ² |
| Hall | 2.8 m ² |
| TOTAL HABITABLE | 42 m² |
| Balcon | 4.2 m ² |
| TOTAL EXTERIEURS | 4.2 m² |

PF = porte fenêtre
OF = ouvrant française
OB = oscillo-battant
VR = volet roulant

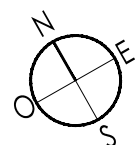

Le présent document exprime la figure et les dispositions générales de l'appartement.
Des variations peuvent intervenir en fonction des nécessités techniques (études thermique; acoustique et gros oeuvre) et des tolérances d'exécution (à 5% près) tant en ce qui concerne les dimensions libres que les équipements.
Les équipements sont positionnés à titre indicatif, les cuisines ne sont pas fournies.

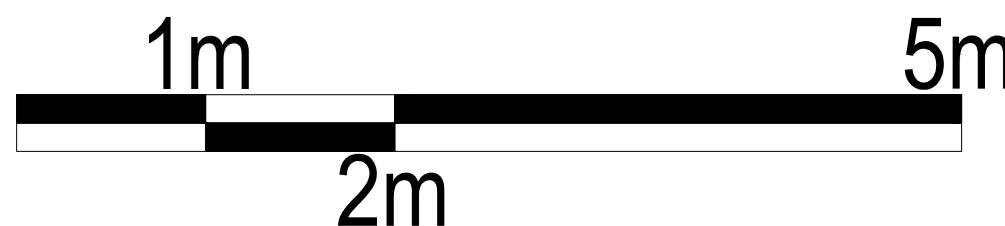

SIGLA NEUF
GROUPE PASCAL BOULANGER ARCHITECTES

Date : MAI 2019