






Façade Nord

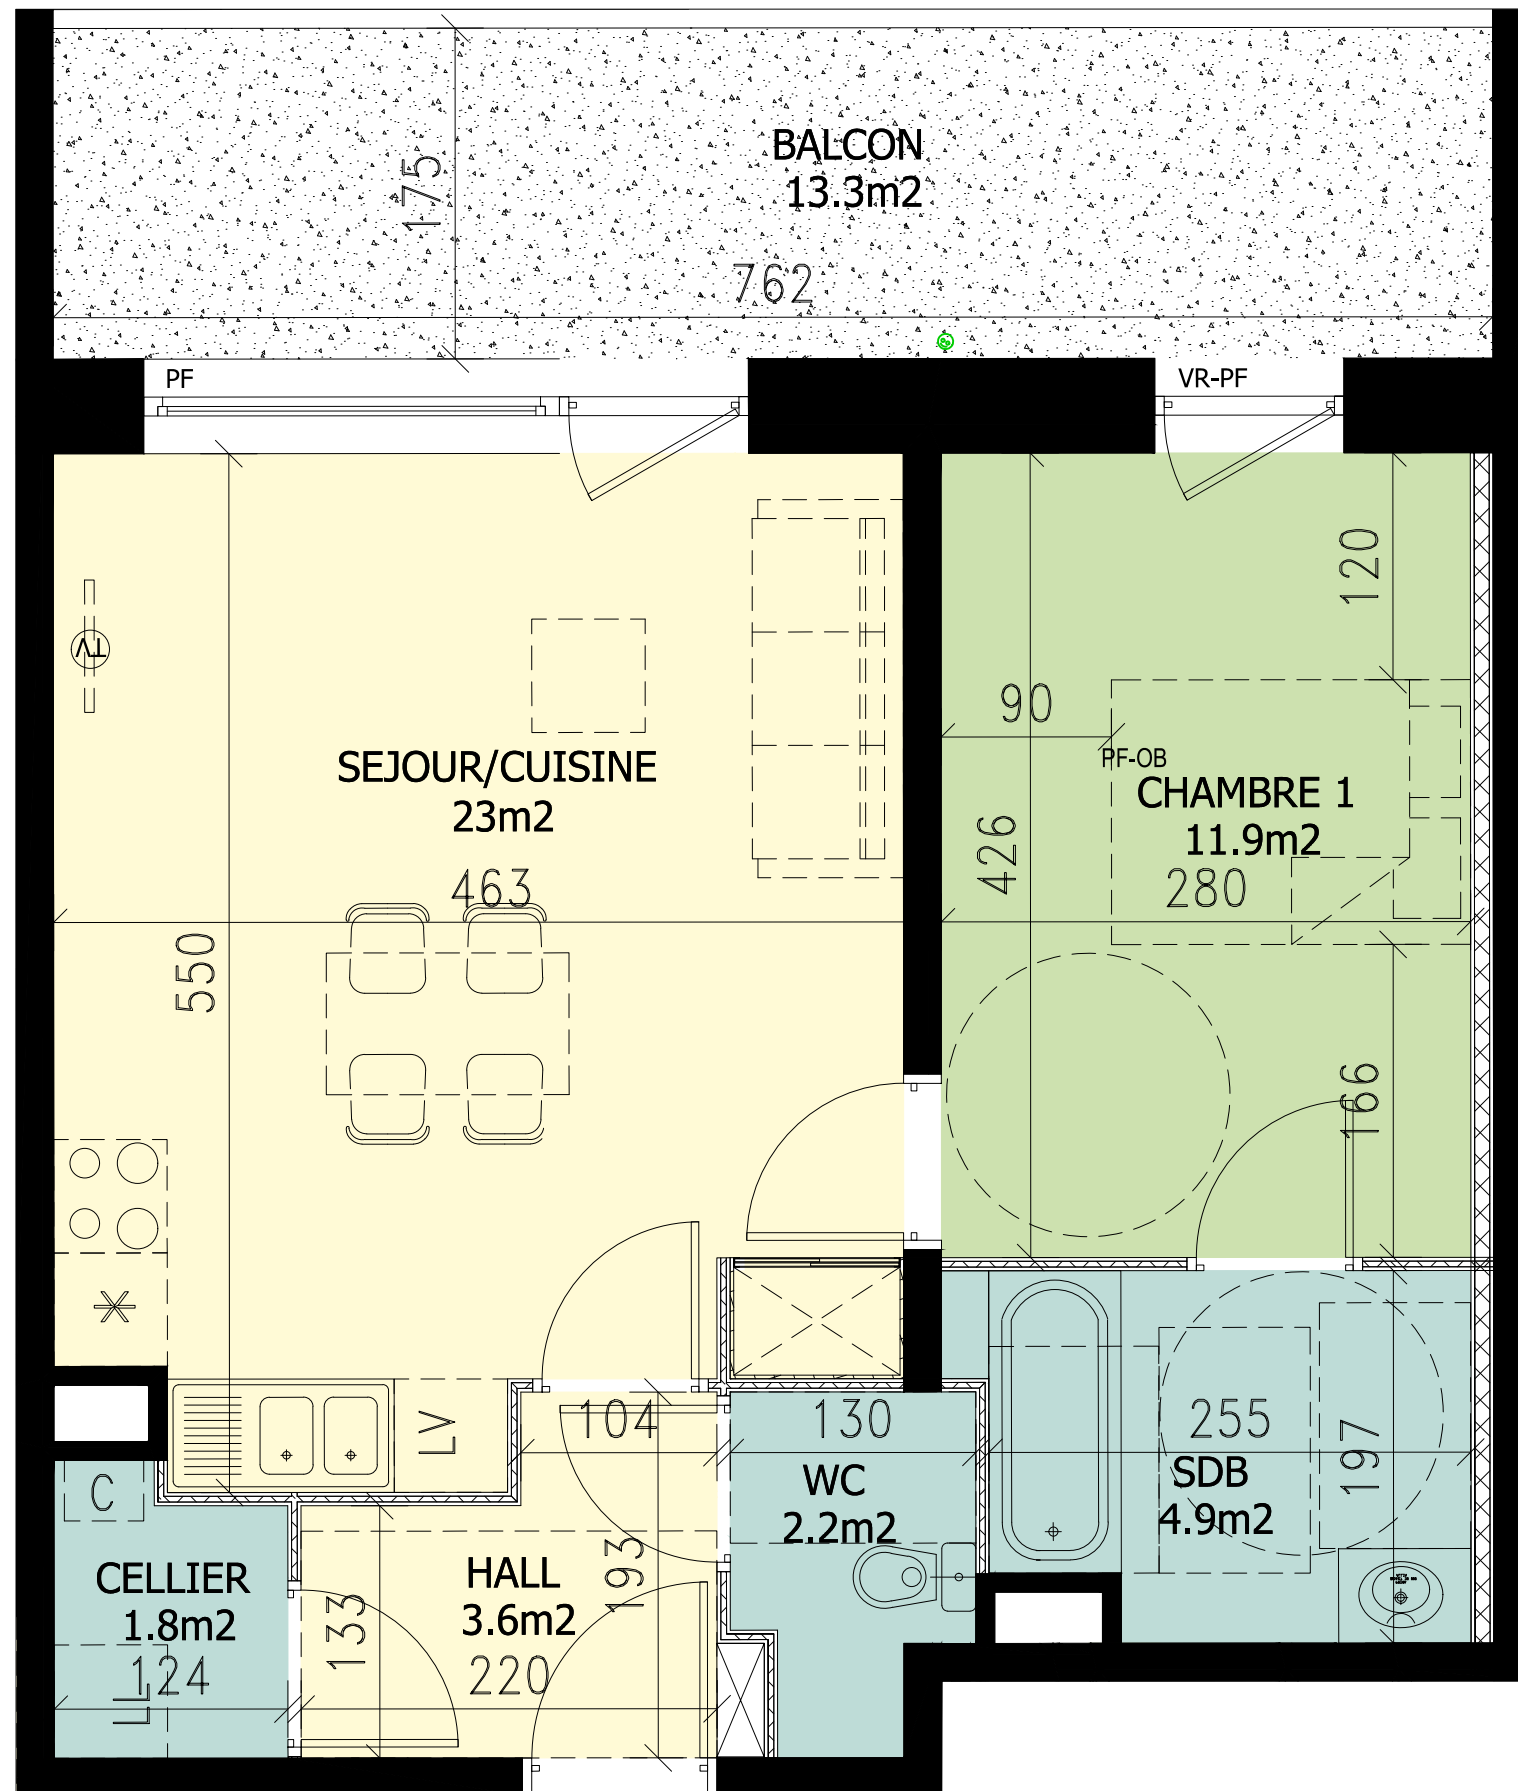

PF = porte fenêtre
 OF = ouvrant française
 OB = oscillo-battant
 VR = volet roulant

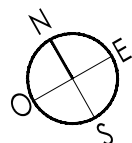

Le présent document exprime la figure et les dispositions générales de l'appartement.
 Des variations peuvent intervenir en fonction des nécessités techniques (études thermique;
 acoustique et gros oeuvre) et des tolérances d'exécution (à 5% près) tant en ce qui concerne les
 dimensions libres que les équipements.
 Les équipements sont positionnés à titre indicatif, les cuisines ne sont pas fournies.

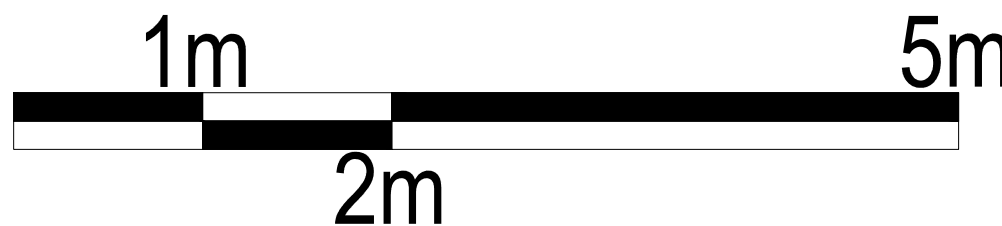


NÃO
 croix



LOT A41 - BATIMENT A

NIVEAU 04

TYPE 2

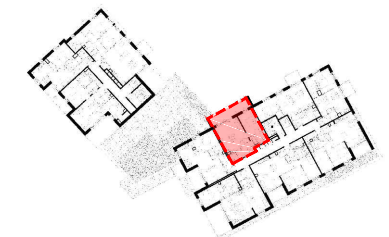

Désignation	Surfaces
Séjour /Cuisine	23 m ²
Chambre 01	11.9 m ²
Salle de bain	4.9 m ²
WC	2.2 m ²
Hall	3.6 m ²
Cellier	1.8 m ²
TOTAL HABITABLE	47.4 m²
Balcon	13.3 m ²
TOTAL EXTERIEURS	13.3 m²



Date : MAI 2019