




Façade Nord

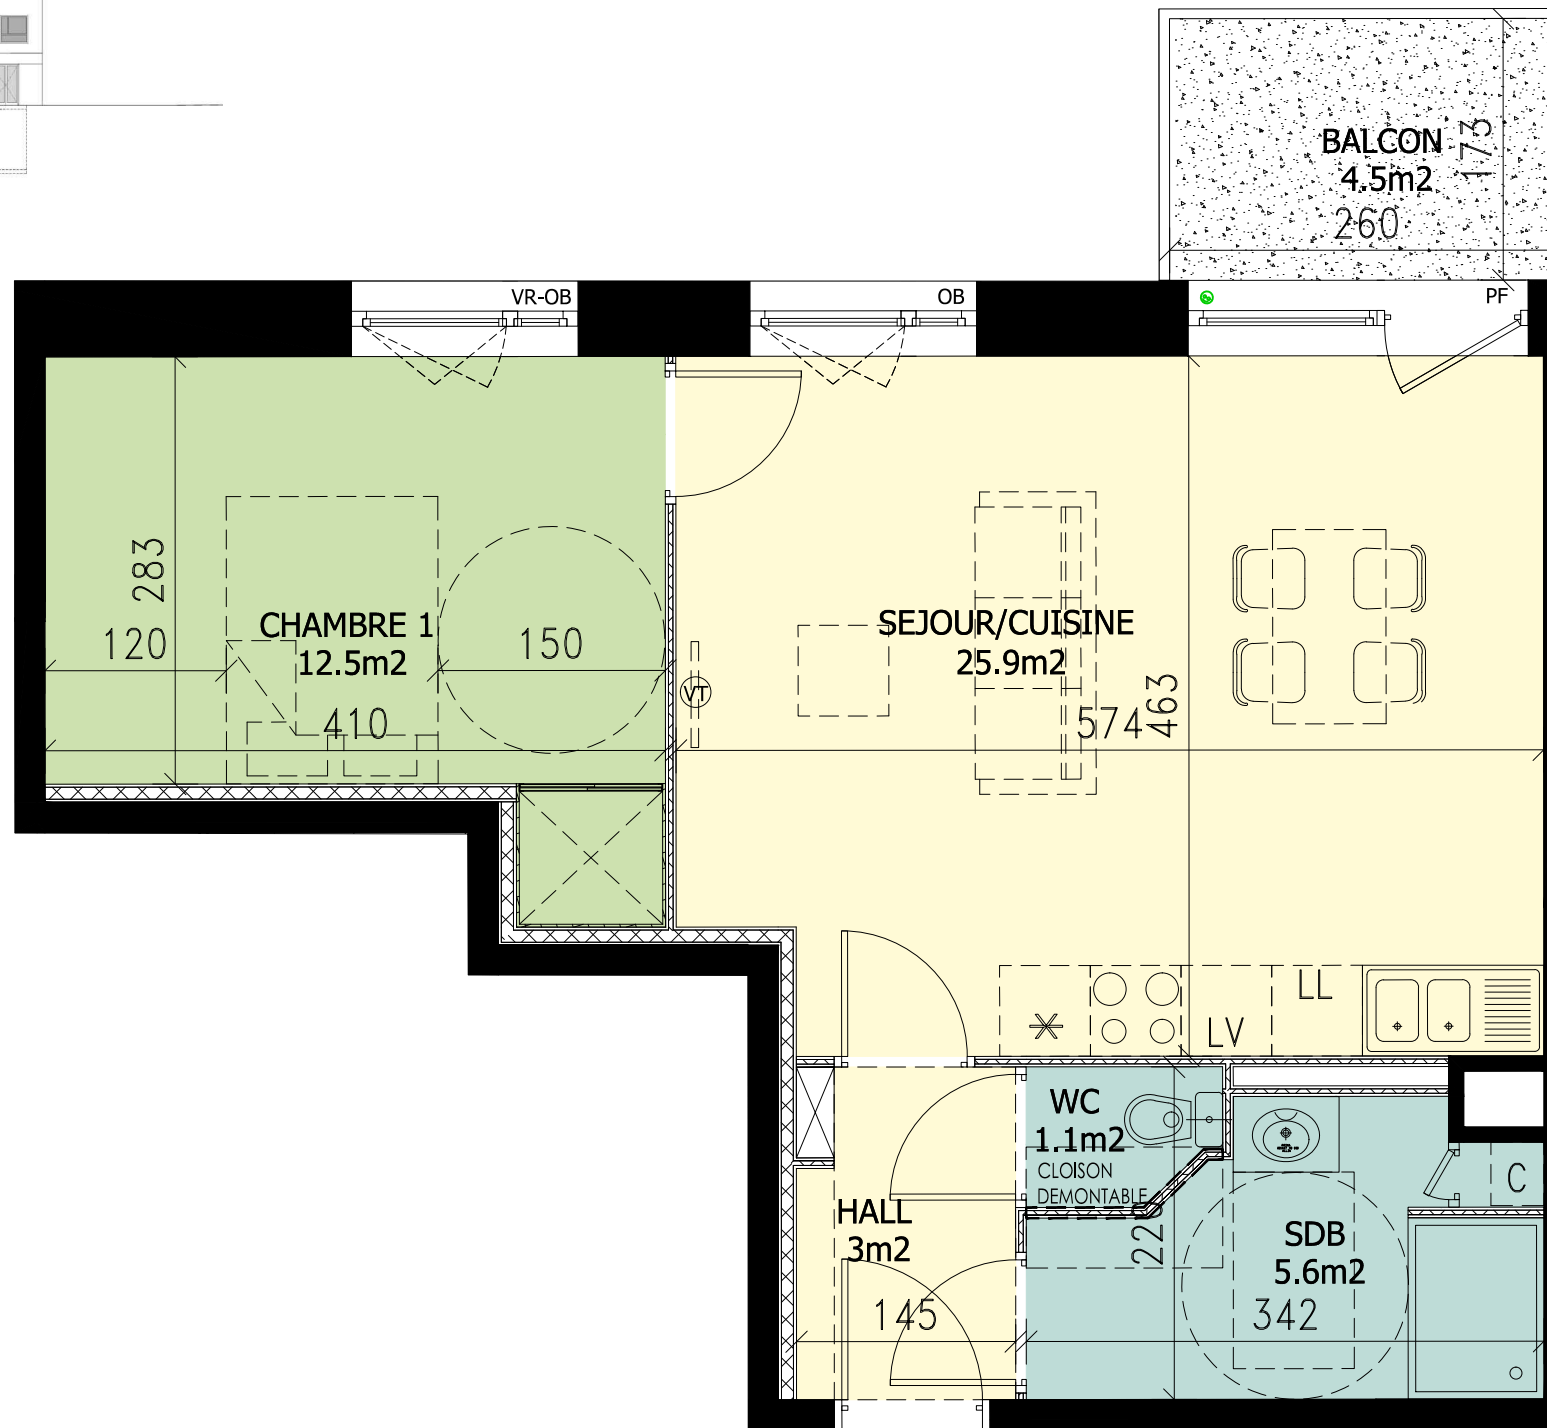

LOT A28 - BATIMENT A

NIVEAU 02 TYPE 2




Désignation	Surfaces
Séjour /Cuisine	25.9 m ²
Chambre 01	12.5 m ²
Salle de bain	5.6 m ²
WC	1.1 m ²
Hall	3 m ²

TOTAL HABITABLE 48.1 m²

Balcon 4.5 m²

TOTAL EXTERIEURS 4.5 m²

PF = porte fenêtre
 OF = ouvrant française
 OB = oscillo-battant
 VR = volet roulant

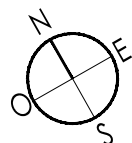

Le présent document exprime la figure et les dispositions générales de l'appartement.
 Des variations peuvent intervenir en fonction des nécessités techniques (études thermique; acoustique et gros oeuvre) et des tolérances d'exécution (à 5% près) tant en ce qui concerne les dimensions libres que les équipements.
 Les équipements sont positionnés à titre indicatif, les cuisines ne sont pas fournies.

