




Façade Est




NÃO
croix

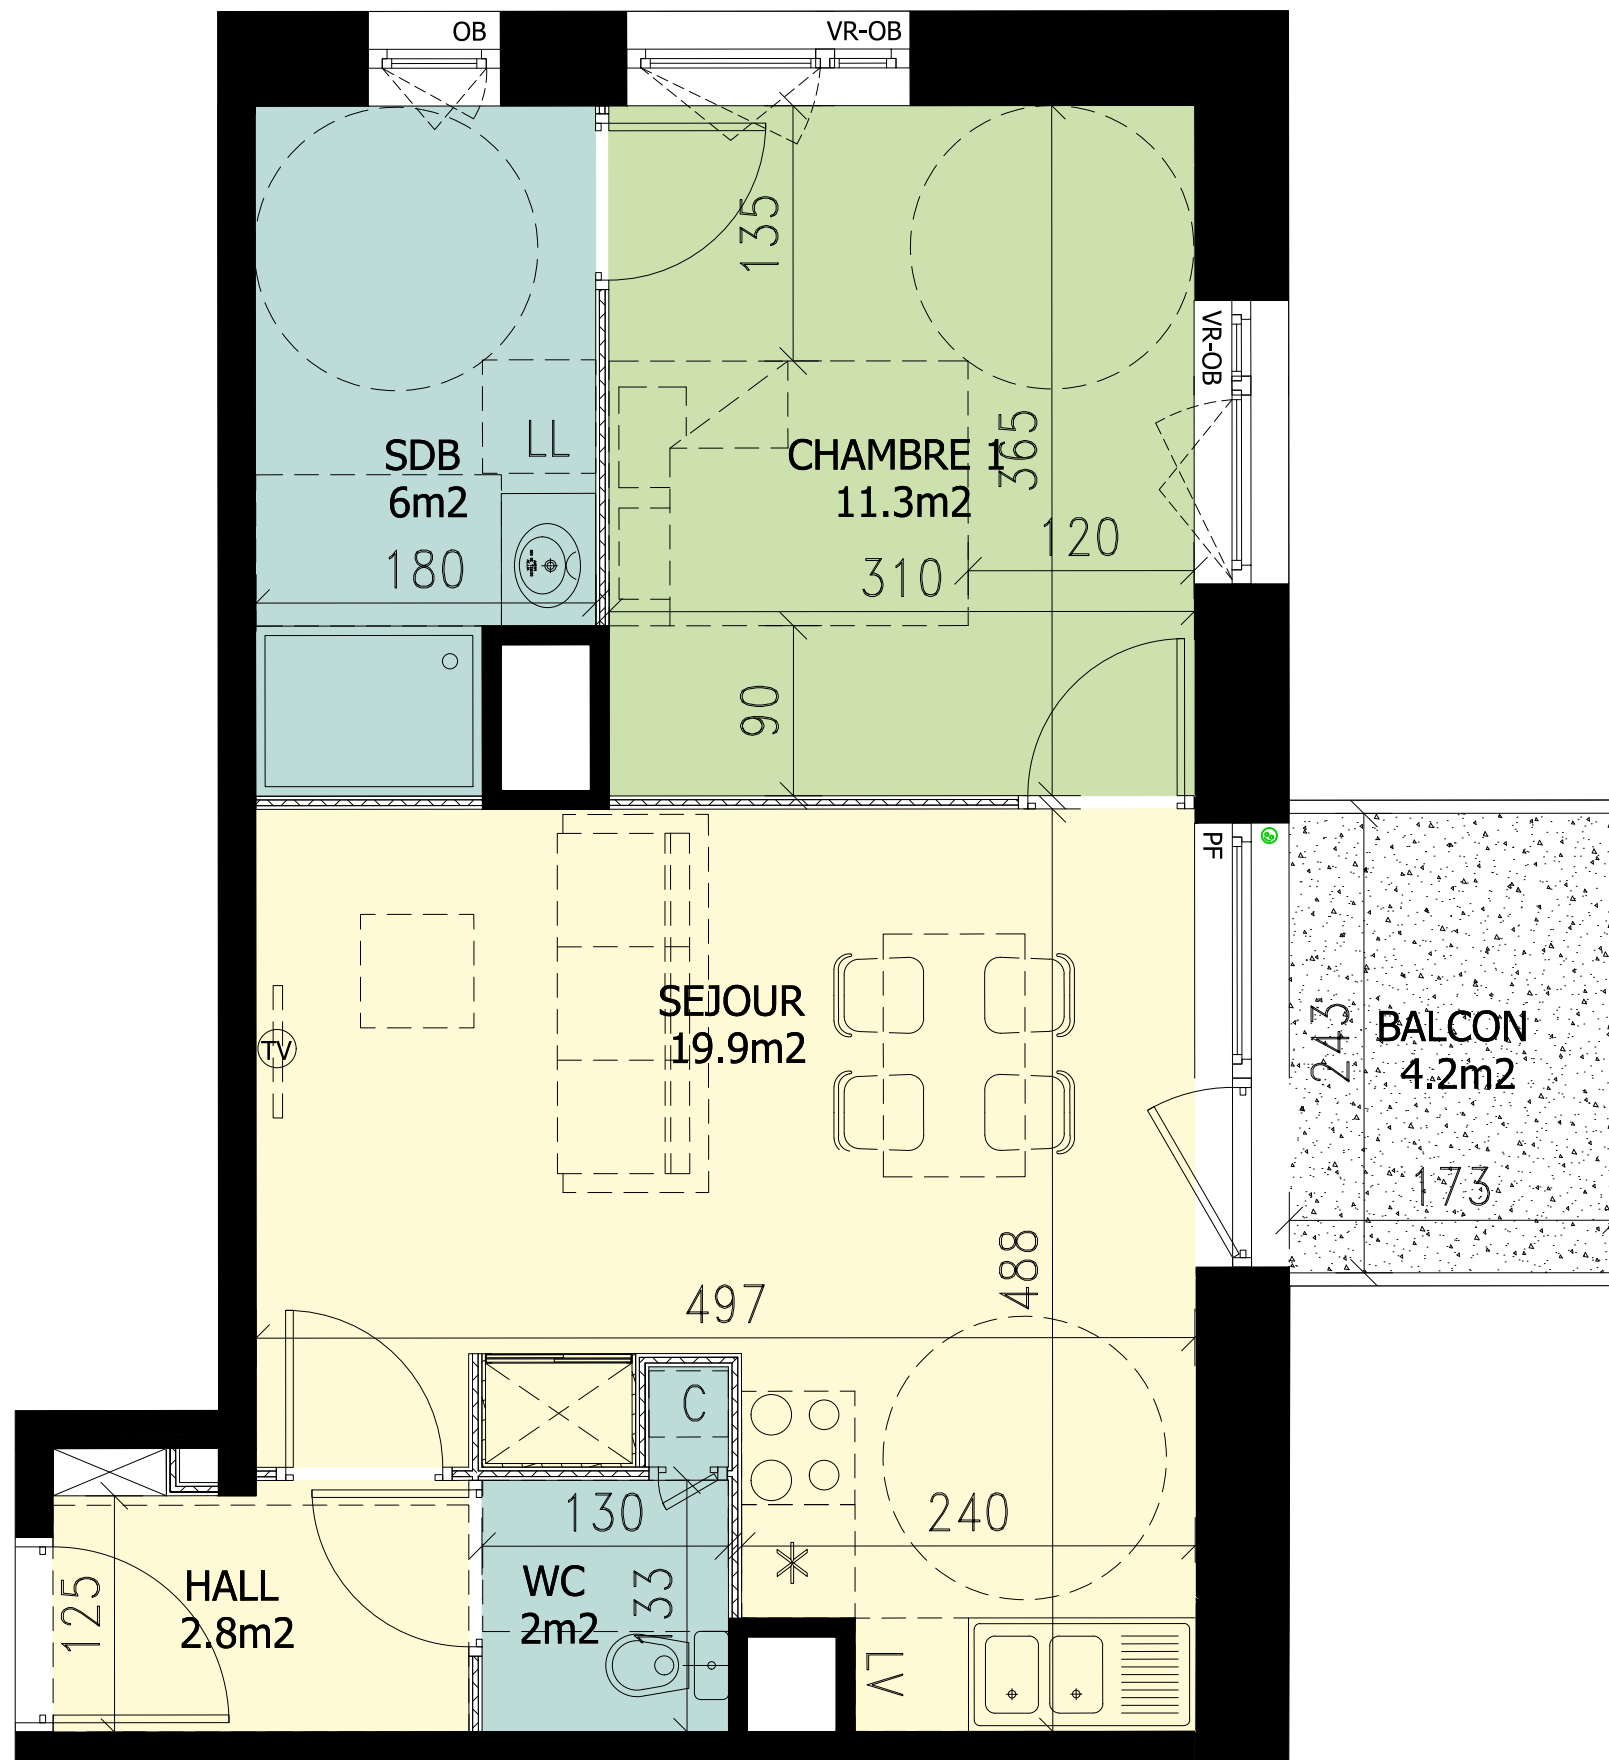

LOT A46 - BATIMENT A


NIVEAU 04

TYPE 2

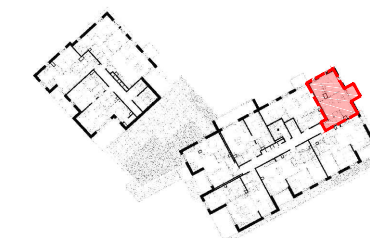


Désignation	Surfaces
Séjour /Cuisine	19.9 m ²
Chambre 01	11.3 m ²
Salle de bain	6 m ²
WC	2 m ²
Hall	2.8 m ²
TOTAL HABITABLE	42 m²
Balcon	4.2 m ²
TOTAL EXTERIEURS	4.2 m²

PF = porte fenêtre
OF = ouvrant française
OB = oscillo-battant
VR = volet roulant

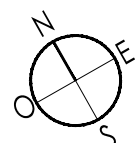

Le présent document exprime la figure et les dispositions générales de l'appartement.
Des variations peuvent intervenir en fonction des nécessités techniques (études thermique;
acoustique et gros oeuvre) et des tolérances d'exécution (à 5% près) tant en ce qui concerne les
dimensions libres que les équipements.
Les équipements sont positionnés à titre indicatif, les cuisines ne sont pas fournies.

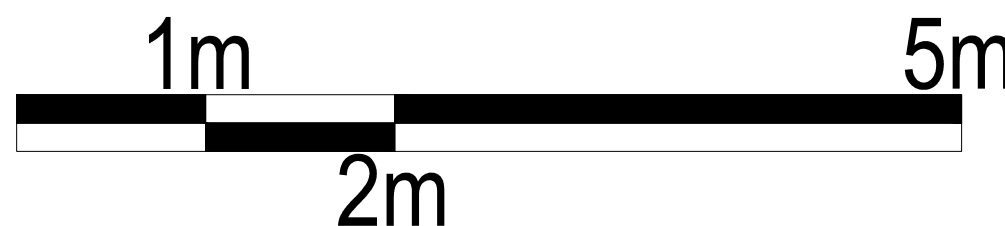

SIGLA NEUF
GROUPE PASCAL BOULANGER ARCHITECTES

Date : MAI 2019