


LOT 3.23 - BATIMENT 3

NIVEAU 02


TYPE 4

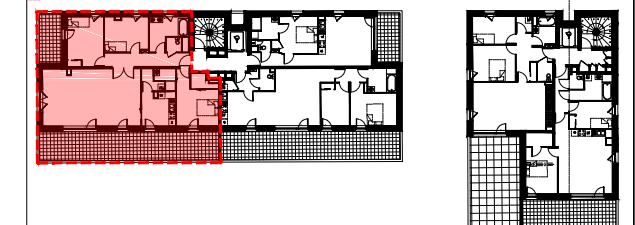


désignation	surface
Séjour	43.3 m ²
Cuisine	8.7 m ²
Chambre 01	14.1 m ²
Chambre 02	11.6 m ²
Chambre 03	13.9 m ²
Salle de bain	7.9 m ²
Salle de douche	2.9m ²
Cellier	2.8m ²
Dressing	2.3m ²
WC	1.8m ²
Hall	9.2m ²

TOTAL HABITABLE 118.5 m²

Balcon 40 m²

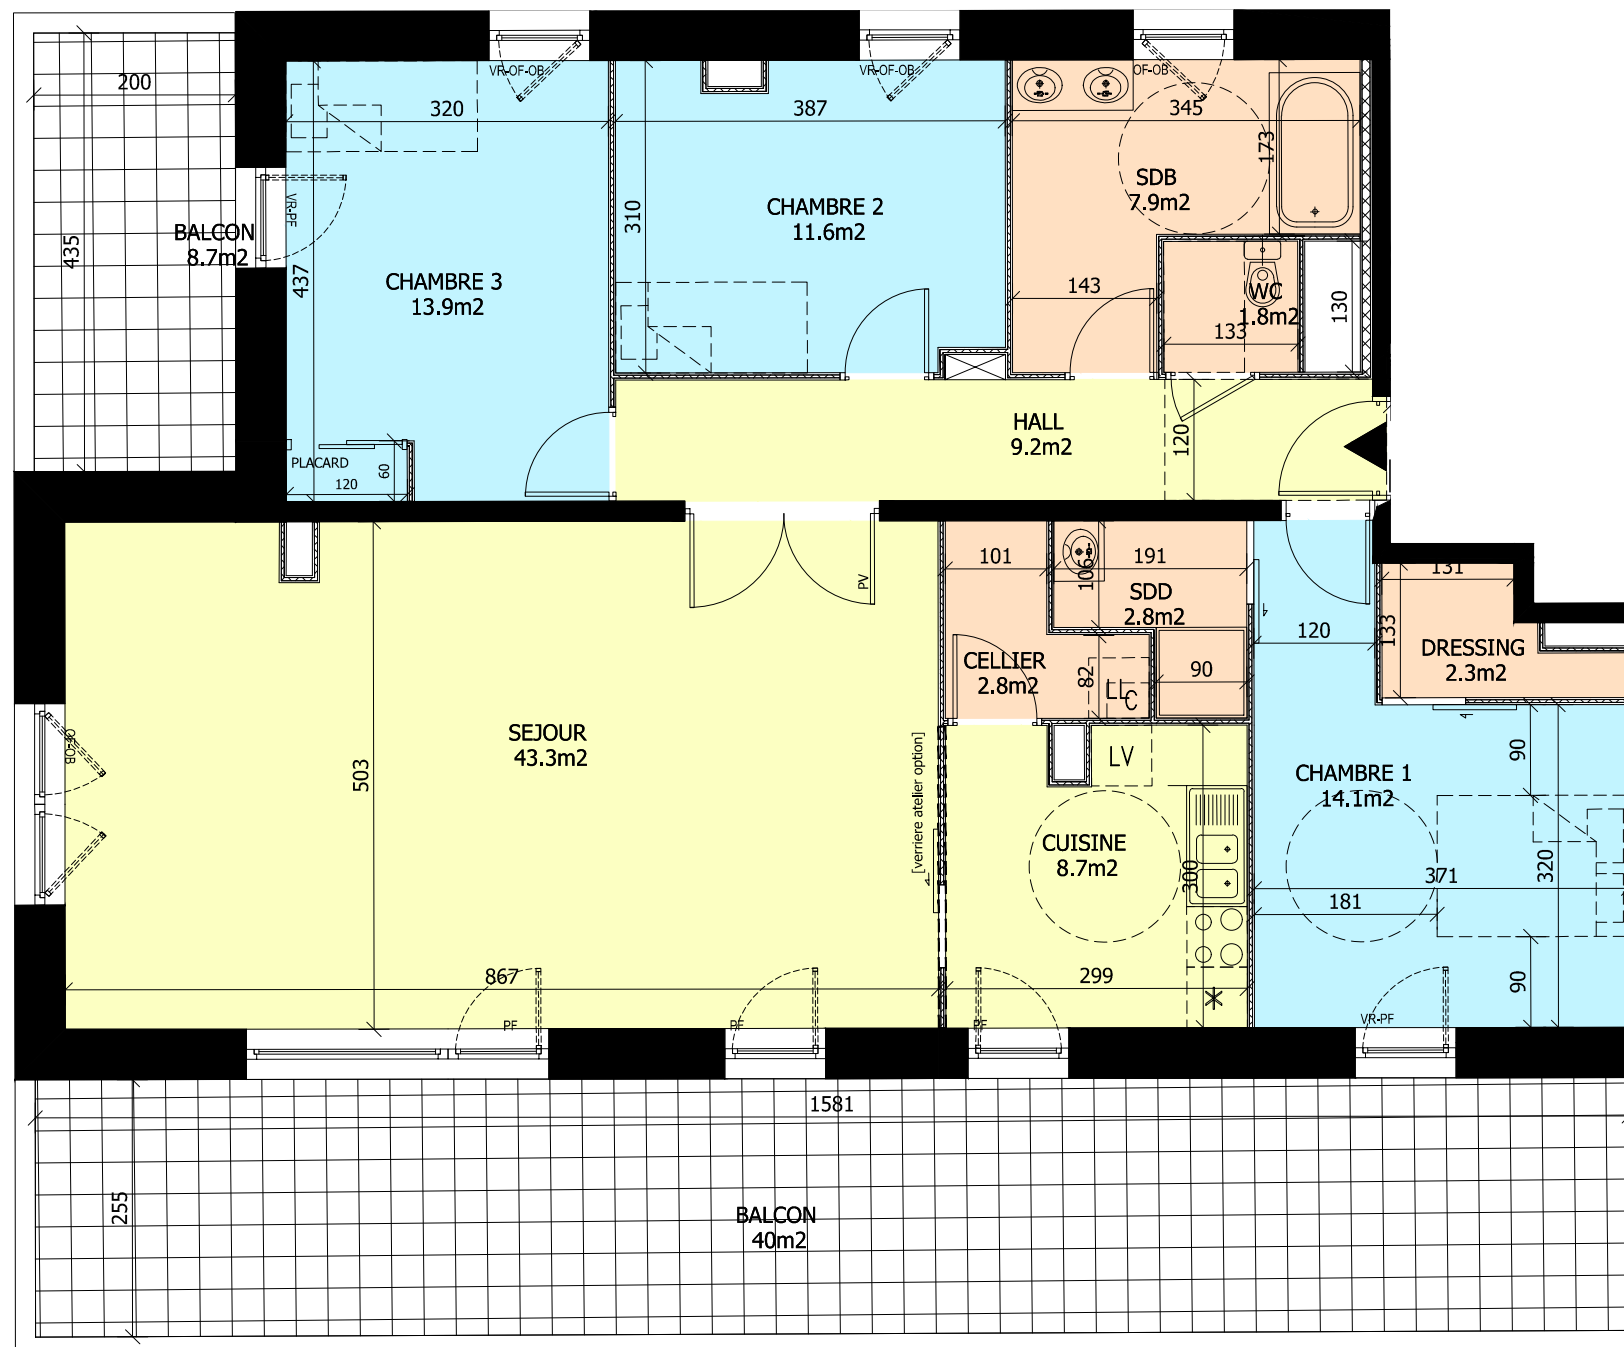

PF = porte fenêtre
 OF = ouvrant française
 OB = oscillo-battant
 VR = volet roulant

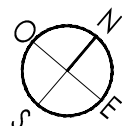

Le présent document exprime la figure et les dispositions générales de l'appartement.
 Des variations peuvent intervenir en fonction des nécessités techniques (études thermique; acoustique et gros oeuvre) et des tolérances d'exécution (à 5% près) tant en ce qui concerne les dimensions libres que les équipements.
 Les équipements sont positionnés à titre indicatif, les cuisines ne sont pas fournies.



Date : MAI 2018