


Façade Ouest



NÃO
croix

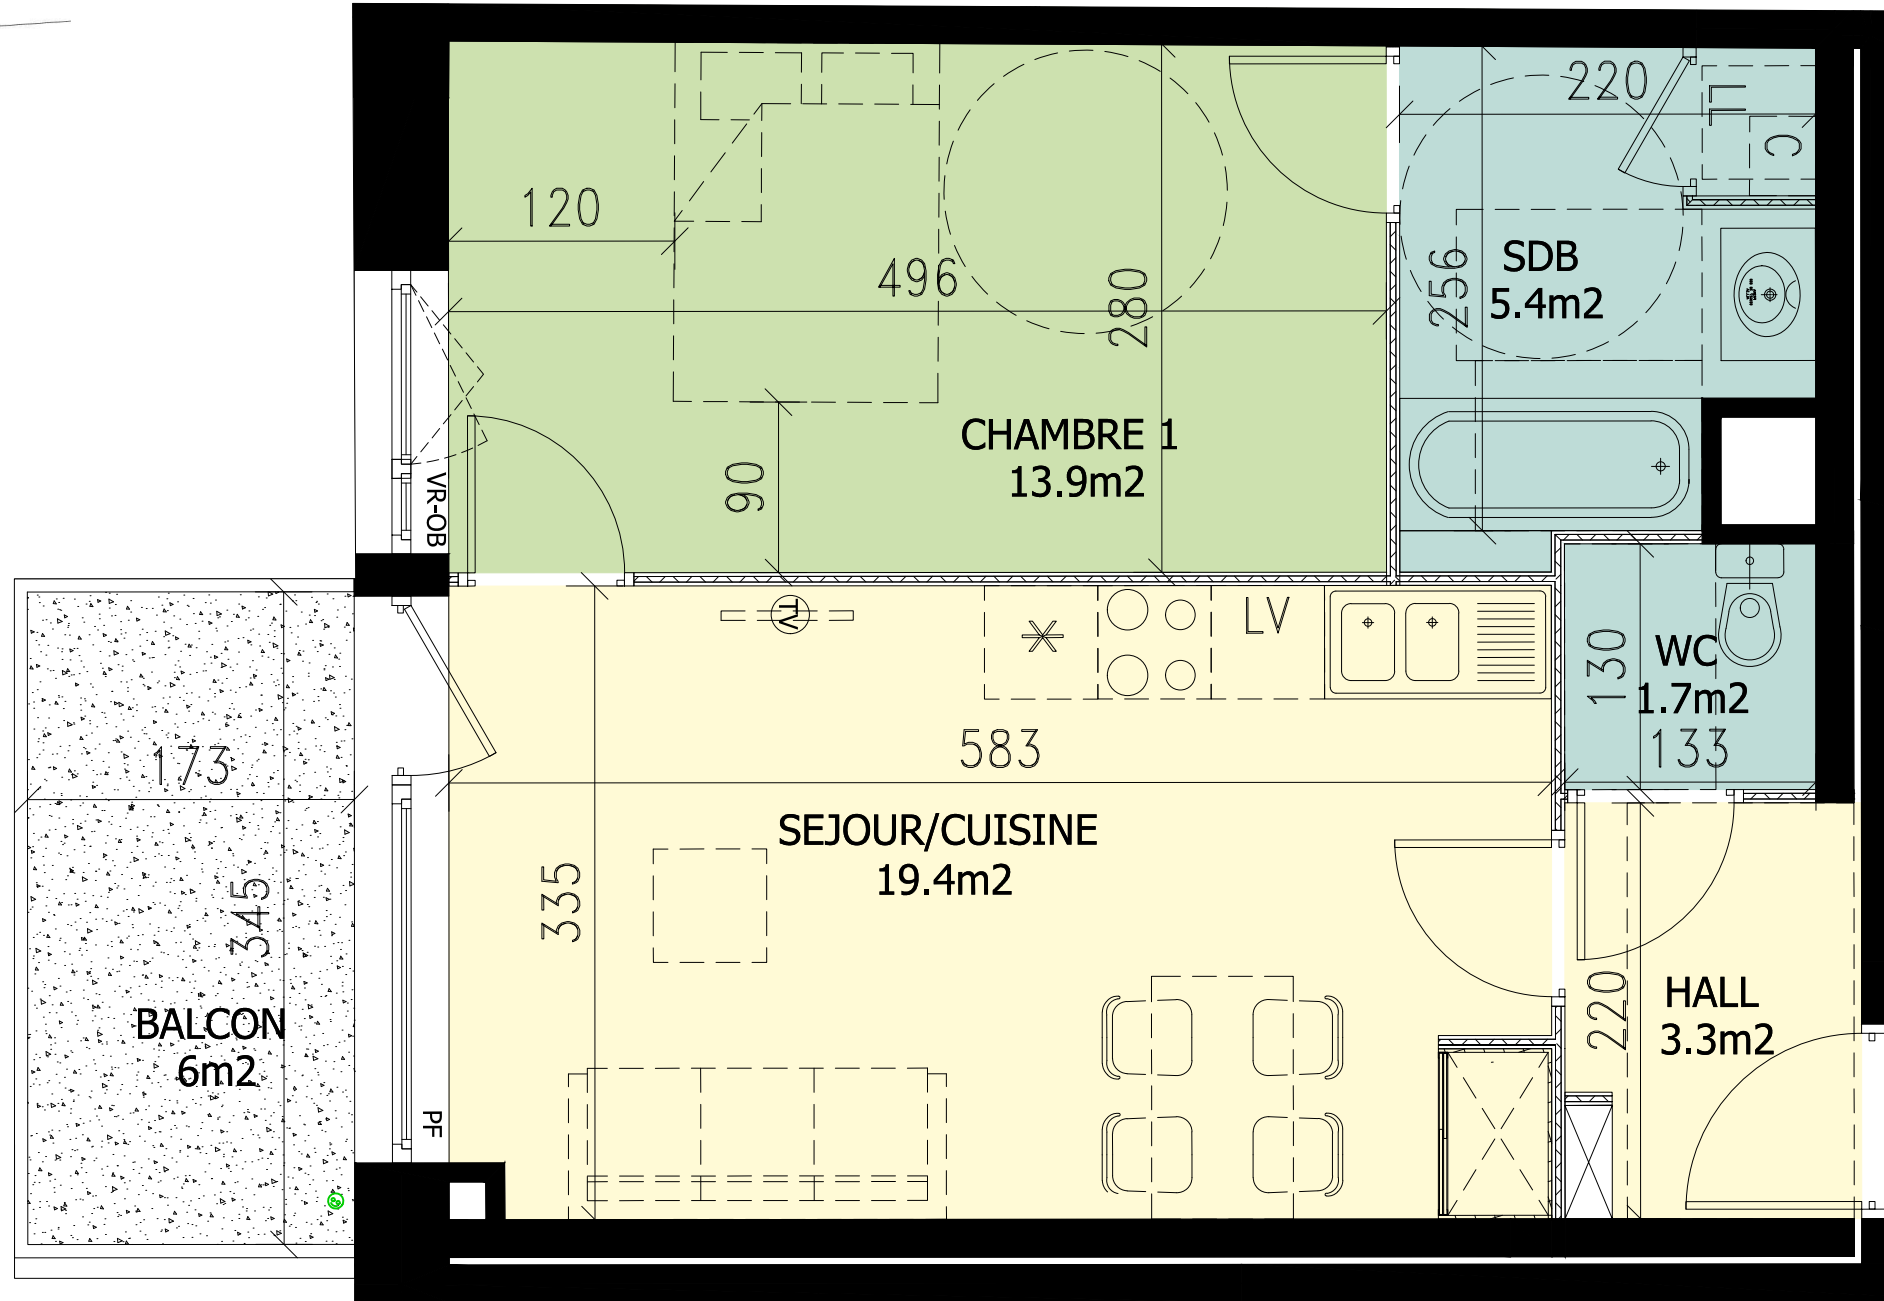

LOT A12 - BATIMENT A


NIVEAU 01

TYPE 2



Désignation	Surfaces
Séjour /Cuisine	19.4 m ²
Chambre 01	13.9 m ²
Salle de bain	5.4 m ²
WC	1.7 m ²
Hall	3.3 m ²
TOTAL HABITABLE	43.7 m²
Balcon	6 m ²
TOTAL EXTERIEURS	6 m²

PF = porte fenêtre
OF = ouvrant française
OB = oscillo-battant
VR = volet roulant

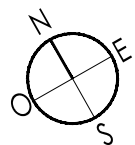

Le présent document exprime la figure et les dispositions générales de l'appartement.
Des variations peuvent intervenir en fonction des nécessités techniques (études thermique; acoustique et gros oeuvre) et des tolérances d'exécution (à 5% près) tant en ce qui concerne les dimensions libres que les équipements.
Les équipements sont positionnés à titre indicatif, les cuisines ne sont pas fournies.



SIGLA NEUF
GROUPE PASCAL BOULANGER ARCHITECTES

Date : MAI 2019