





Façade Sud




Façade Est

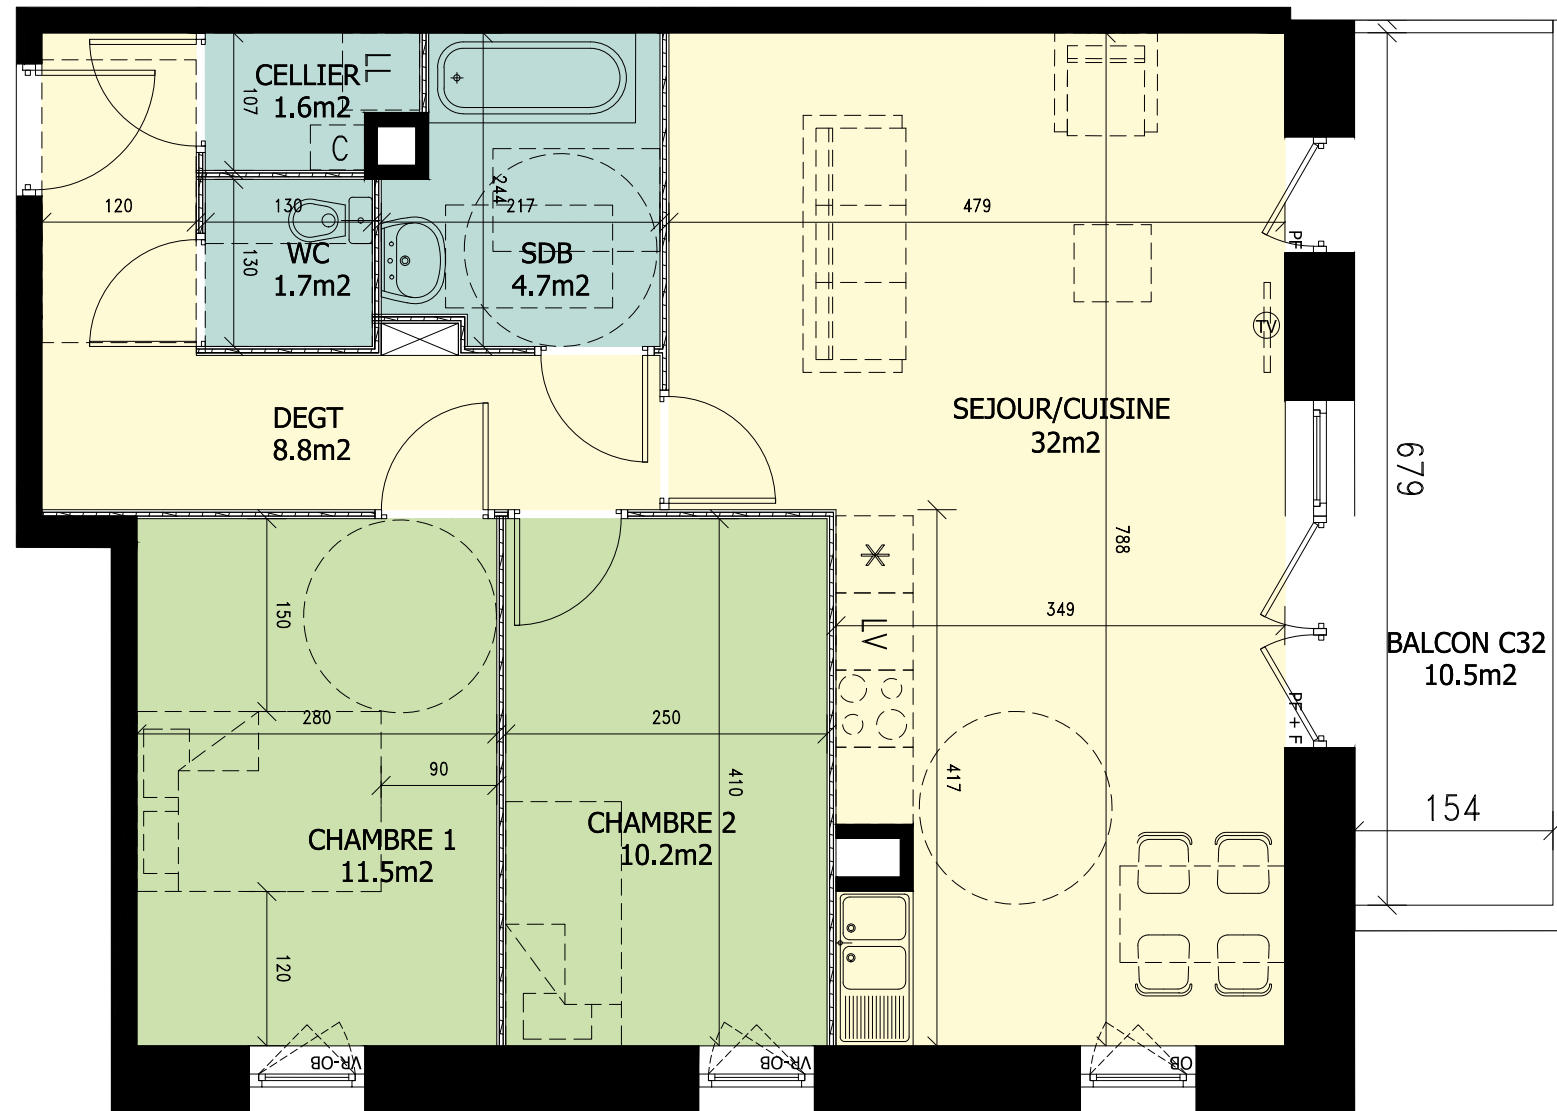

PF = porte fenêtre
 OF = ouvrant française
 OB = oscillo-battant
 VR = volet roulant

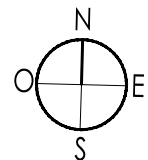

Le présent document exprime la figure et les dispositions générales de l'appartement.
 Des variations peuvent intervenir en fonction des nécessités techniques (études thermique; acoustique et gros oeuvre) et des tolérances d'exécution (à 5% près) tant en ce qui concerne les dimensions libres que les équipements.
 Les équipements sont positionnés à titre indicatif, les cuisines ne sont pas fournies.

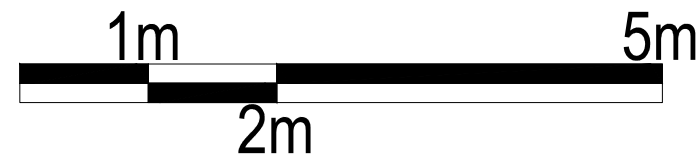

NÃO
 croix



LOT C32 - BATIMENT C

NIVEAU 03

TYPE 3



Désignation	Surfaces
Séjour /Cuisine	32 m ²
Chambre 01	11.5 m ²
Chambre 02	10.2 m ²
Salle de bains	4.7 m ²
WC	1.7 m ²
Dégagement	8.8 m ²
Cellier	1.6 m ²

TOTAL HABITABLE 70.5 m²

Balcon 10.5 m²

TOTAL EXTERIEURS 10.5 m²



Date : OCTOBRE 2019