


LOT 3.12 - BATIMENT 3

NIVEAU 01


TYPE 3

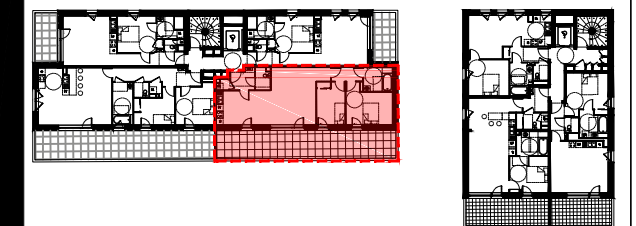


désignation	surface
Séjour /Cuisine	35.9 m ²
Chambre 01	12.8 m ²
Chambre 02	9.4 m ²
Salle de bain	5.3 m ²
Dégagement	3.3 m ²
WC	2.4 m ²
Cellier	0.9 m ²
Hall	3.5 m ²

TOTAL HABITABLE 73.5 m²

Terrasse 39.2 m²

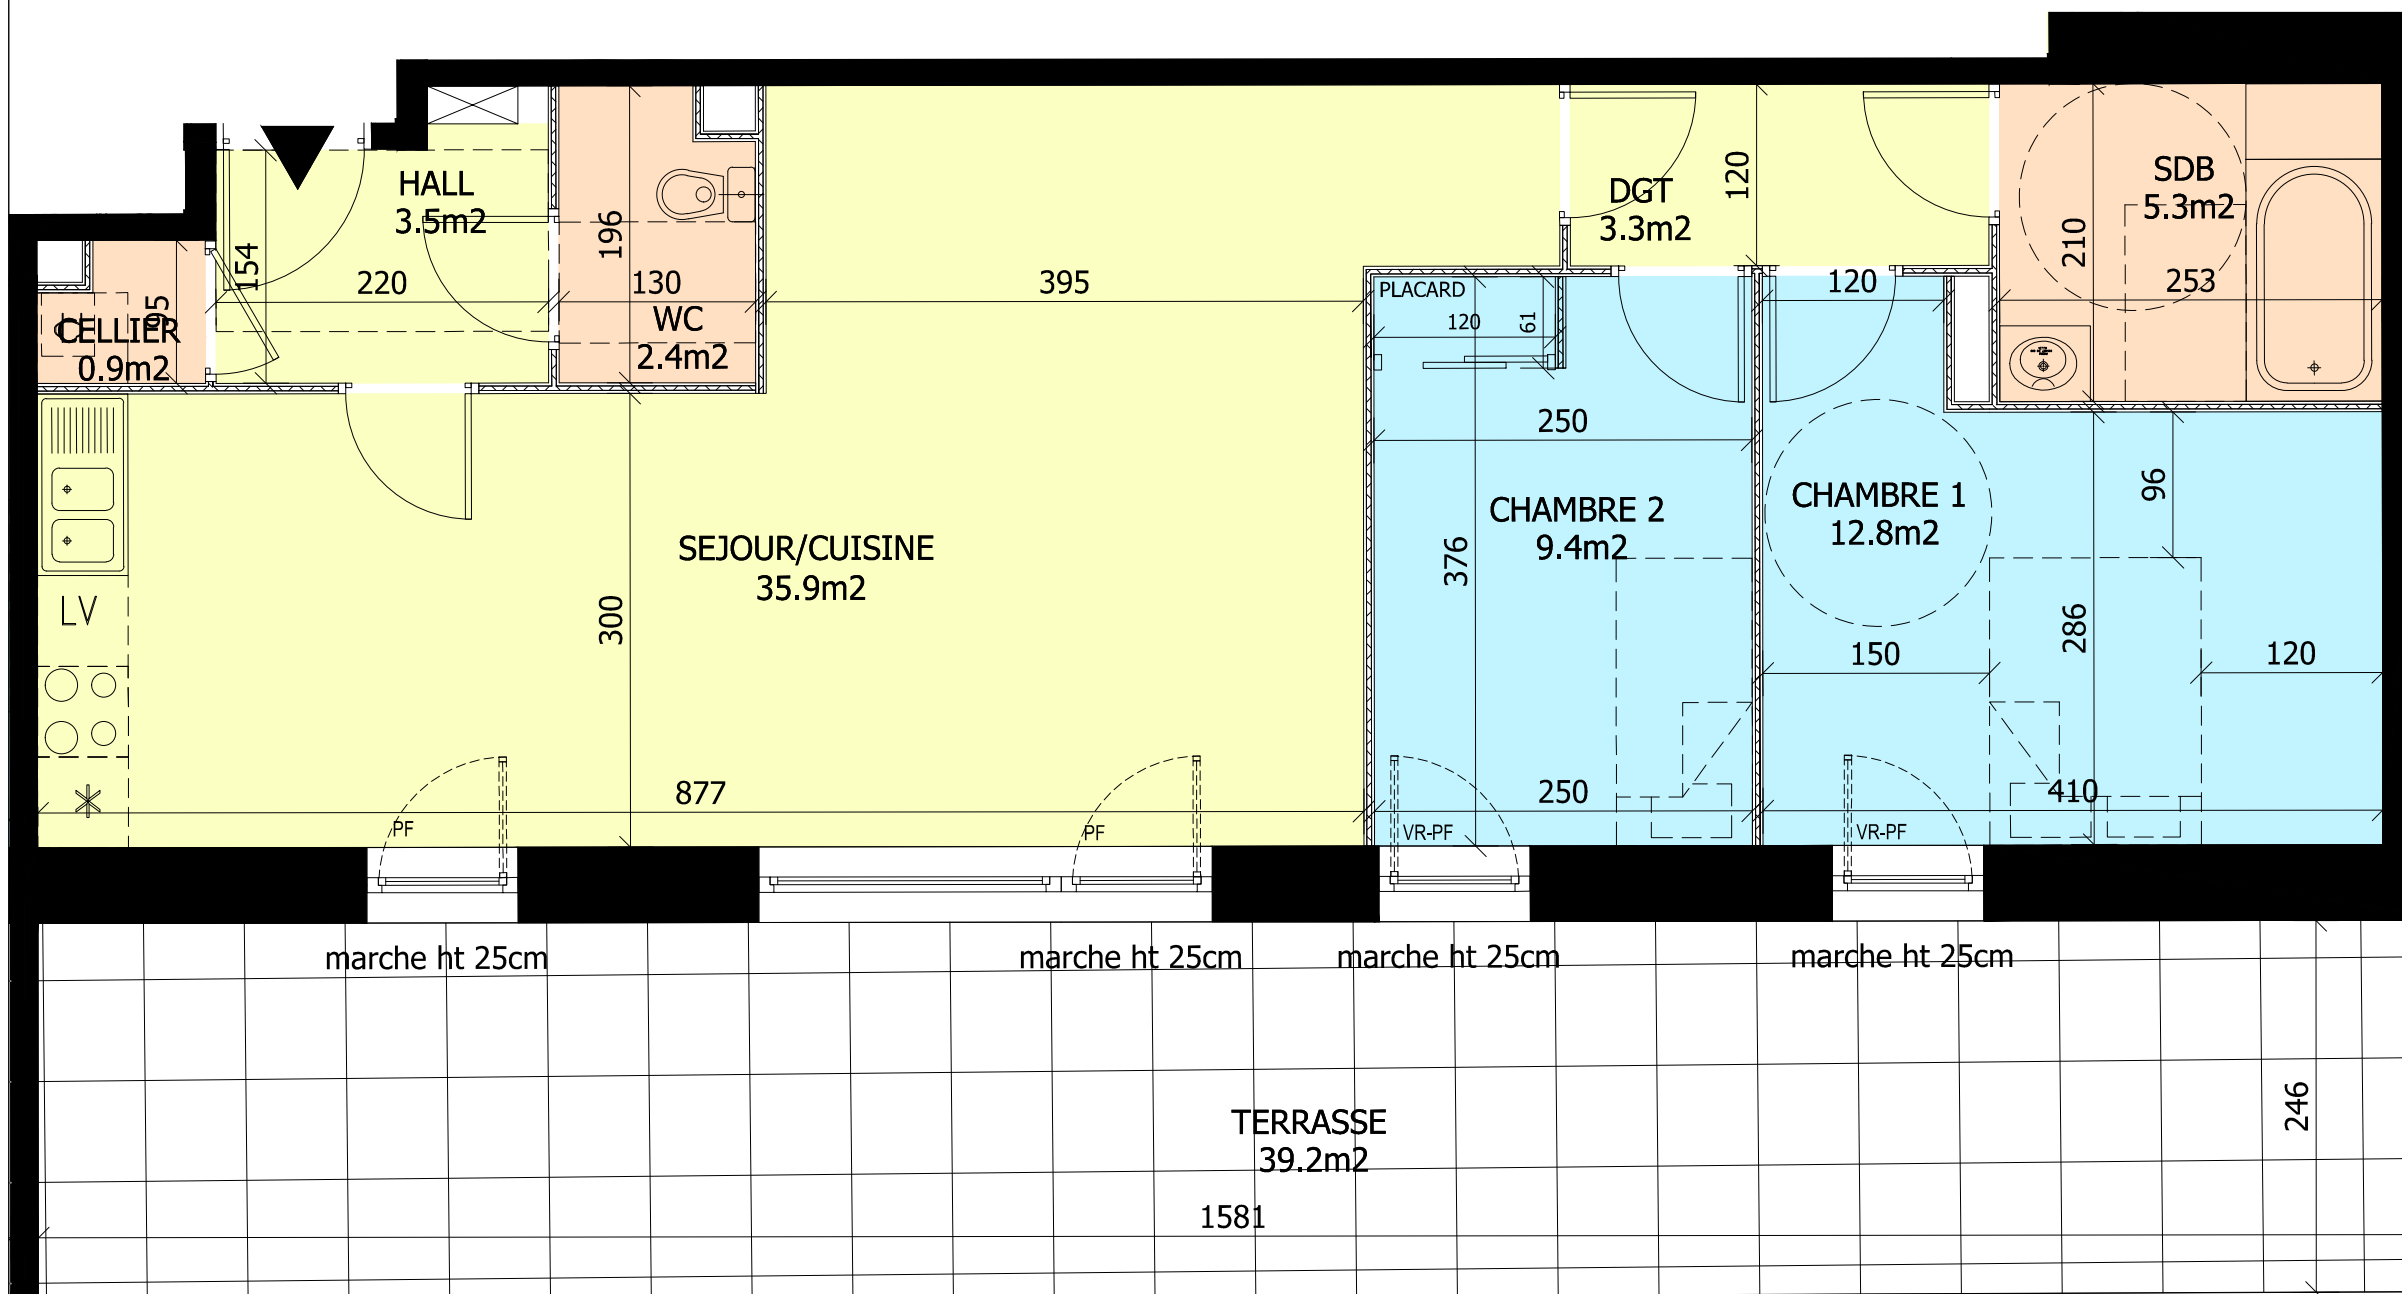

PF = porte fenêtre
 OF = ouvrant française
 OB = oscillo-battant
 VR = volet roulant

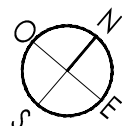

Le présent document exprime la figure et les dispositions générales de l'appartement.
 Des variations peuvent intervenir en fonction des nécessités techniques (études thermique; acoustique et gros oeuvre) et des tolérances d'exécution (à 5% près) tant en ce qui concerne les dimensions libres que les équipements.
 Les équipements sont positionnés à titre indicatif, les cuisines ne sont pas fournies.



Date : MAI 2018