




Façade Est

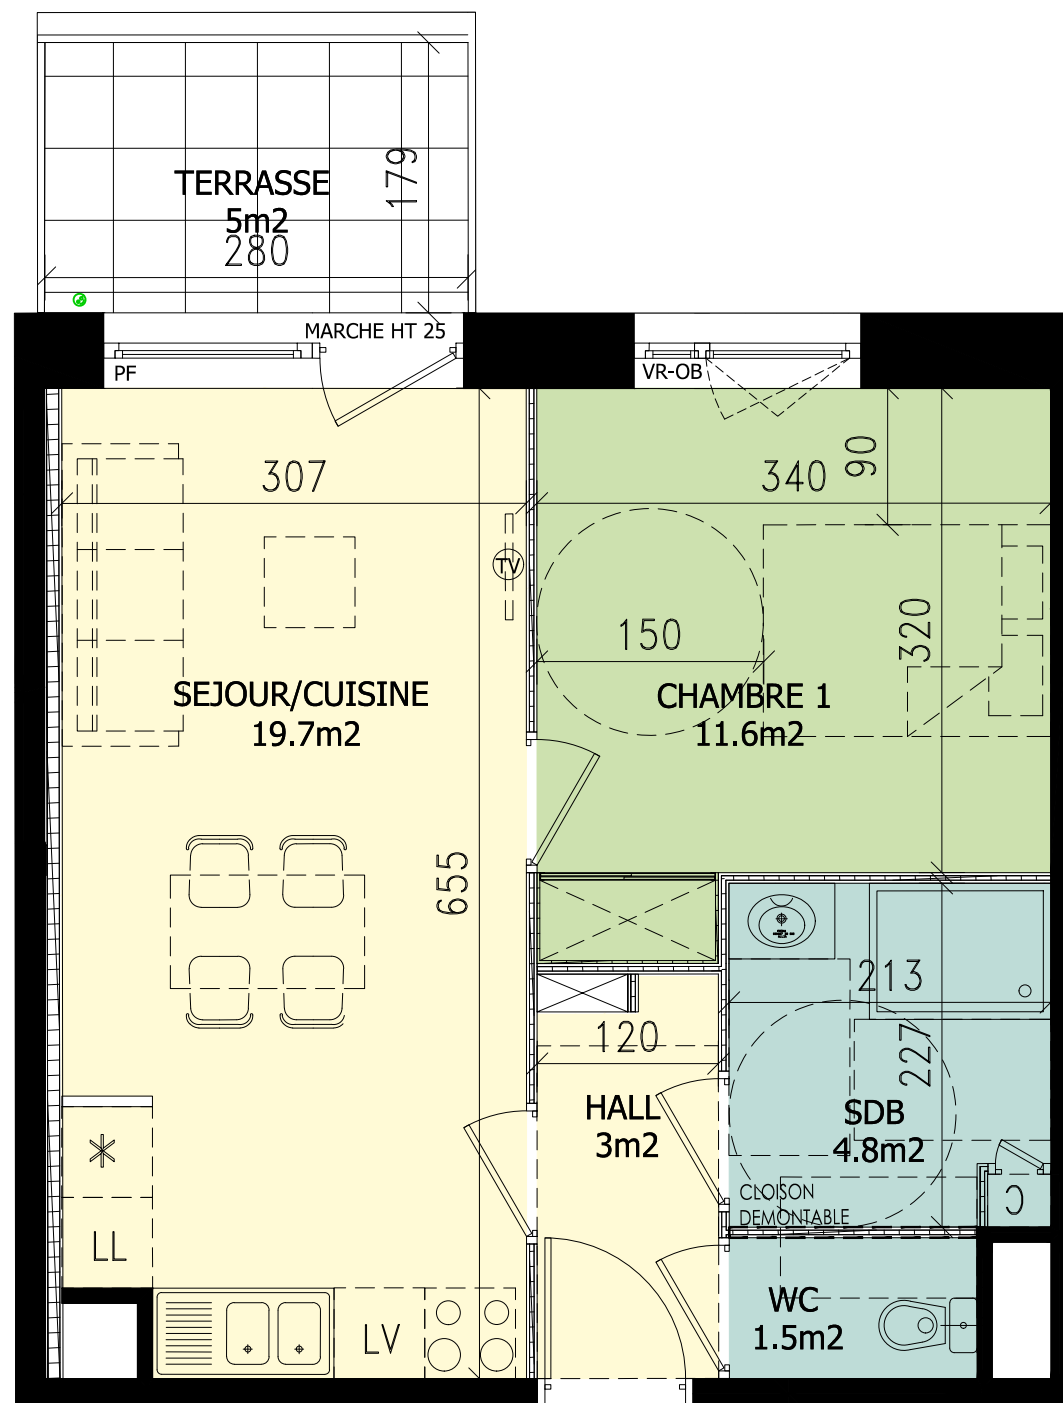

PF = porte fenêtre  
 OF = ouvrant française  
 OB = oscillo-battant  
 VR = volet roulant

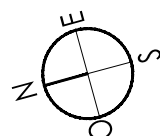

Le présent document exprime la figure et les dispositions générales de l'appartement.  
 Des variations peuvent intervenir en fonction des nécessités techniques (études thermique; acoustique et gros oeuvre) et des tolérances d'exécution (à 5% près) tant en ce qui concerne les dimensions libres que les équipements.  
 Les équipements sont positionnés à titre indicatif, les cuisines ne sont pas fournies.

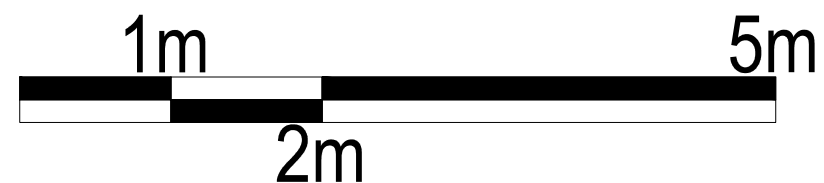


NÃO  
 croix



LOT B16 - BATIMENT B

NIVEAU 01      TYPE 2

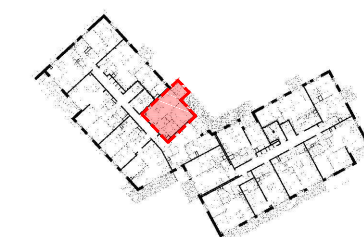

Désignation	Surfaces
Séjour /Cuisine	19.7 m <sup>2</sup>
Chambre 01	11.6 m <sup>2</sup>
Salle de bain	4.8 m <sup>2</sup>
WC	1.5 m <sup>2</sup>
Hall	3 m <sup>2</sup>
<b>TOTAL HABITABLE</b>	<b>40.6 m<sup>2</sup></b>
Terrasse	5 m <sup>2</sup>
<b>TOTAL EXTERIEURS</b>	<b>5 m<sup>2</sup></b>

**SIGLA NEUF**  
 GROUPE PASCAL BOULANGER ARCHITECTES

Date : MAI 2019