




RÉSIDENCE
LA CRÉATIVE
TOURCOING

TOURCOING - LA CRÉATIVE




**SIGLA
NEUF**
GROUPE PASCAL BOULANGER

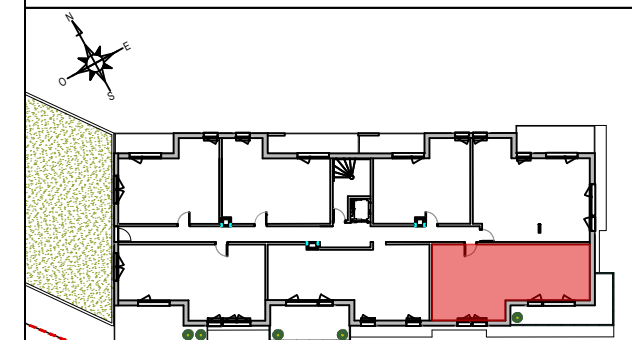



BATIMENT	LOT	ETAGE	TYPLOGIE
B	33	R+3	T3

TABLEAU DES SURFACES HABITABLES

T3 - B33	
HALL	5.90 m ²
SEJOUR+CUISINE	28.88 m ²
CHAMBRE 01	11.89 m ²
CHAMBRE 02	9.00 m ²
S.D.B	4.43 m ²
WC	1.95 m ²
RGT	0.78 m ²
TOTAL	62.83 m²
LOGGIA	15.69 m ²

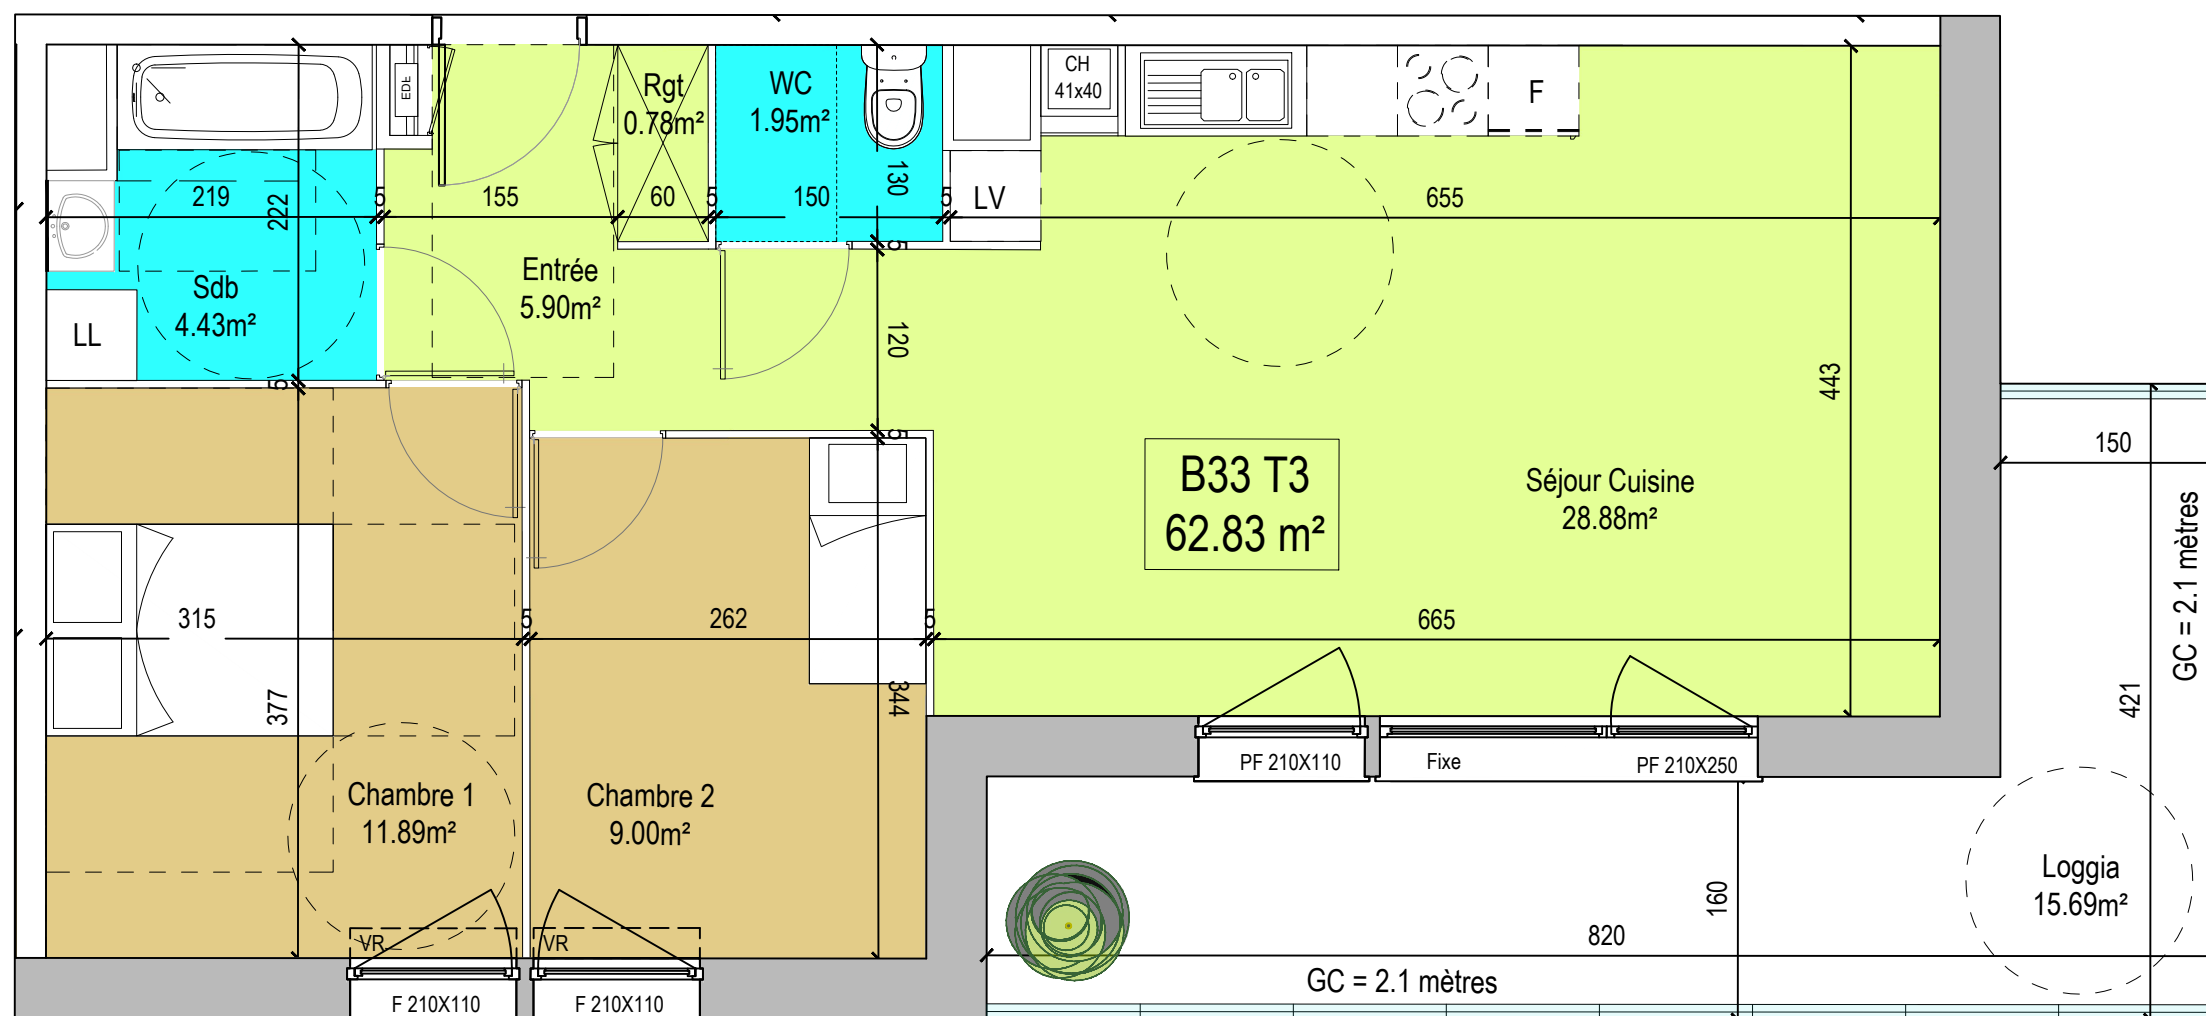

ECHELLE GRAPHIQUE

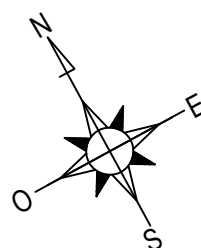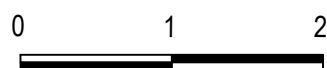

LEGENDE			
	Volet roulant	PF	Porte fenêtre vitrée
	Soffite	OF/OB	Ouvrant française oscillo-battant
	Tableau électrique	CH 41x40	Chaudière
	Placard équipé	AV	Allège vitrée

Ce plan est établi sur la base du permis de construire. La mise au point technique de chantier peut engendrer des modifications mineures (dimensions, soffites, faux-plafonds,...)

13/05/2019

