
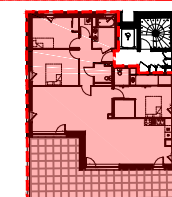



LOT 2.31 - BATIMENT 2

NIVEAU 03

TYPE 4

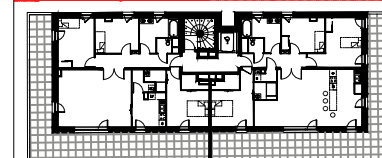


désignation	surface
Séjour /Cuisine	55.4 m ²
Chambre 01	11.1 m ²
Chambre 02	13.2 m ²
Chambre 03	11.1 m ²
Salle de bain	5.1 m ²
WC	2.4 m ²
Cellier	1.8 m ²
Salle de douche	3.3 m ²
WC	2.0 m ²
Dressing	2.9 m ²
Hall	7.0 m ²
TOTAL HABITABLE	115.3 m²
Terrasse	44.7 m ²

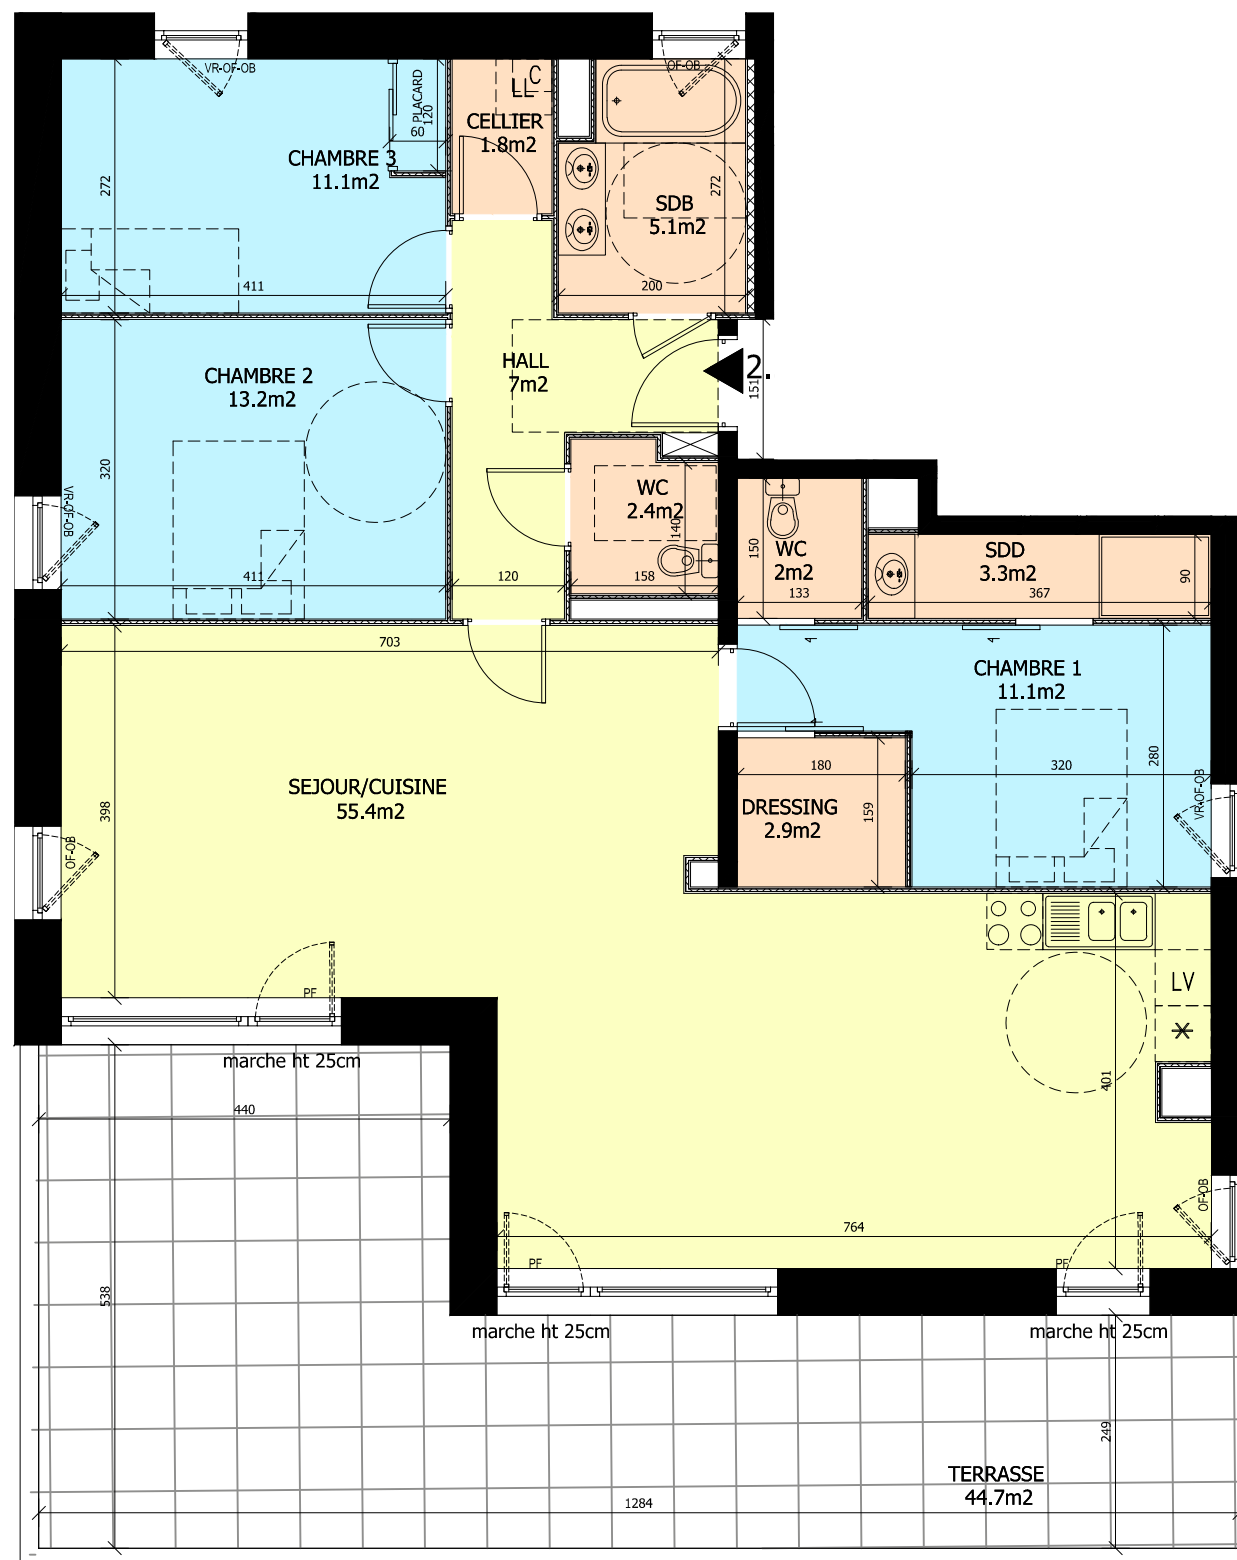

PF = porte fenêtre
 OF = ouvrant française
 OB = oscillo-battant
 VR = volet roulant

ANAA
ARCHITECTES
ANAA

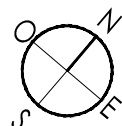

Le présent document exprime la figure et les dispositions générales de l'appartement.
 Des variations peuvent intervenir en fonction des nécessités techniques (études thermique; acoustique et gros oeuvre) et des tolérances d'exécution (à 5% près) tant en ce qui concerne les dimensions libres que les équipements.
 Les équipements sont positionnés à titre indicatif, les cuisines ne sont pas fournies.



SIGLA
NEUF
 GROUPE PASCAL BOULANGER

Date : MAI 2018