




Façade Est

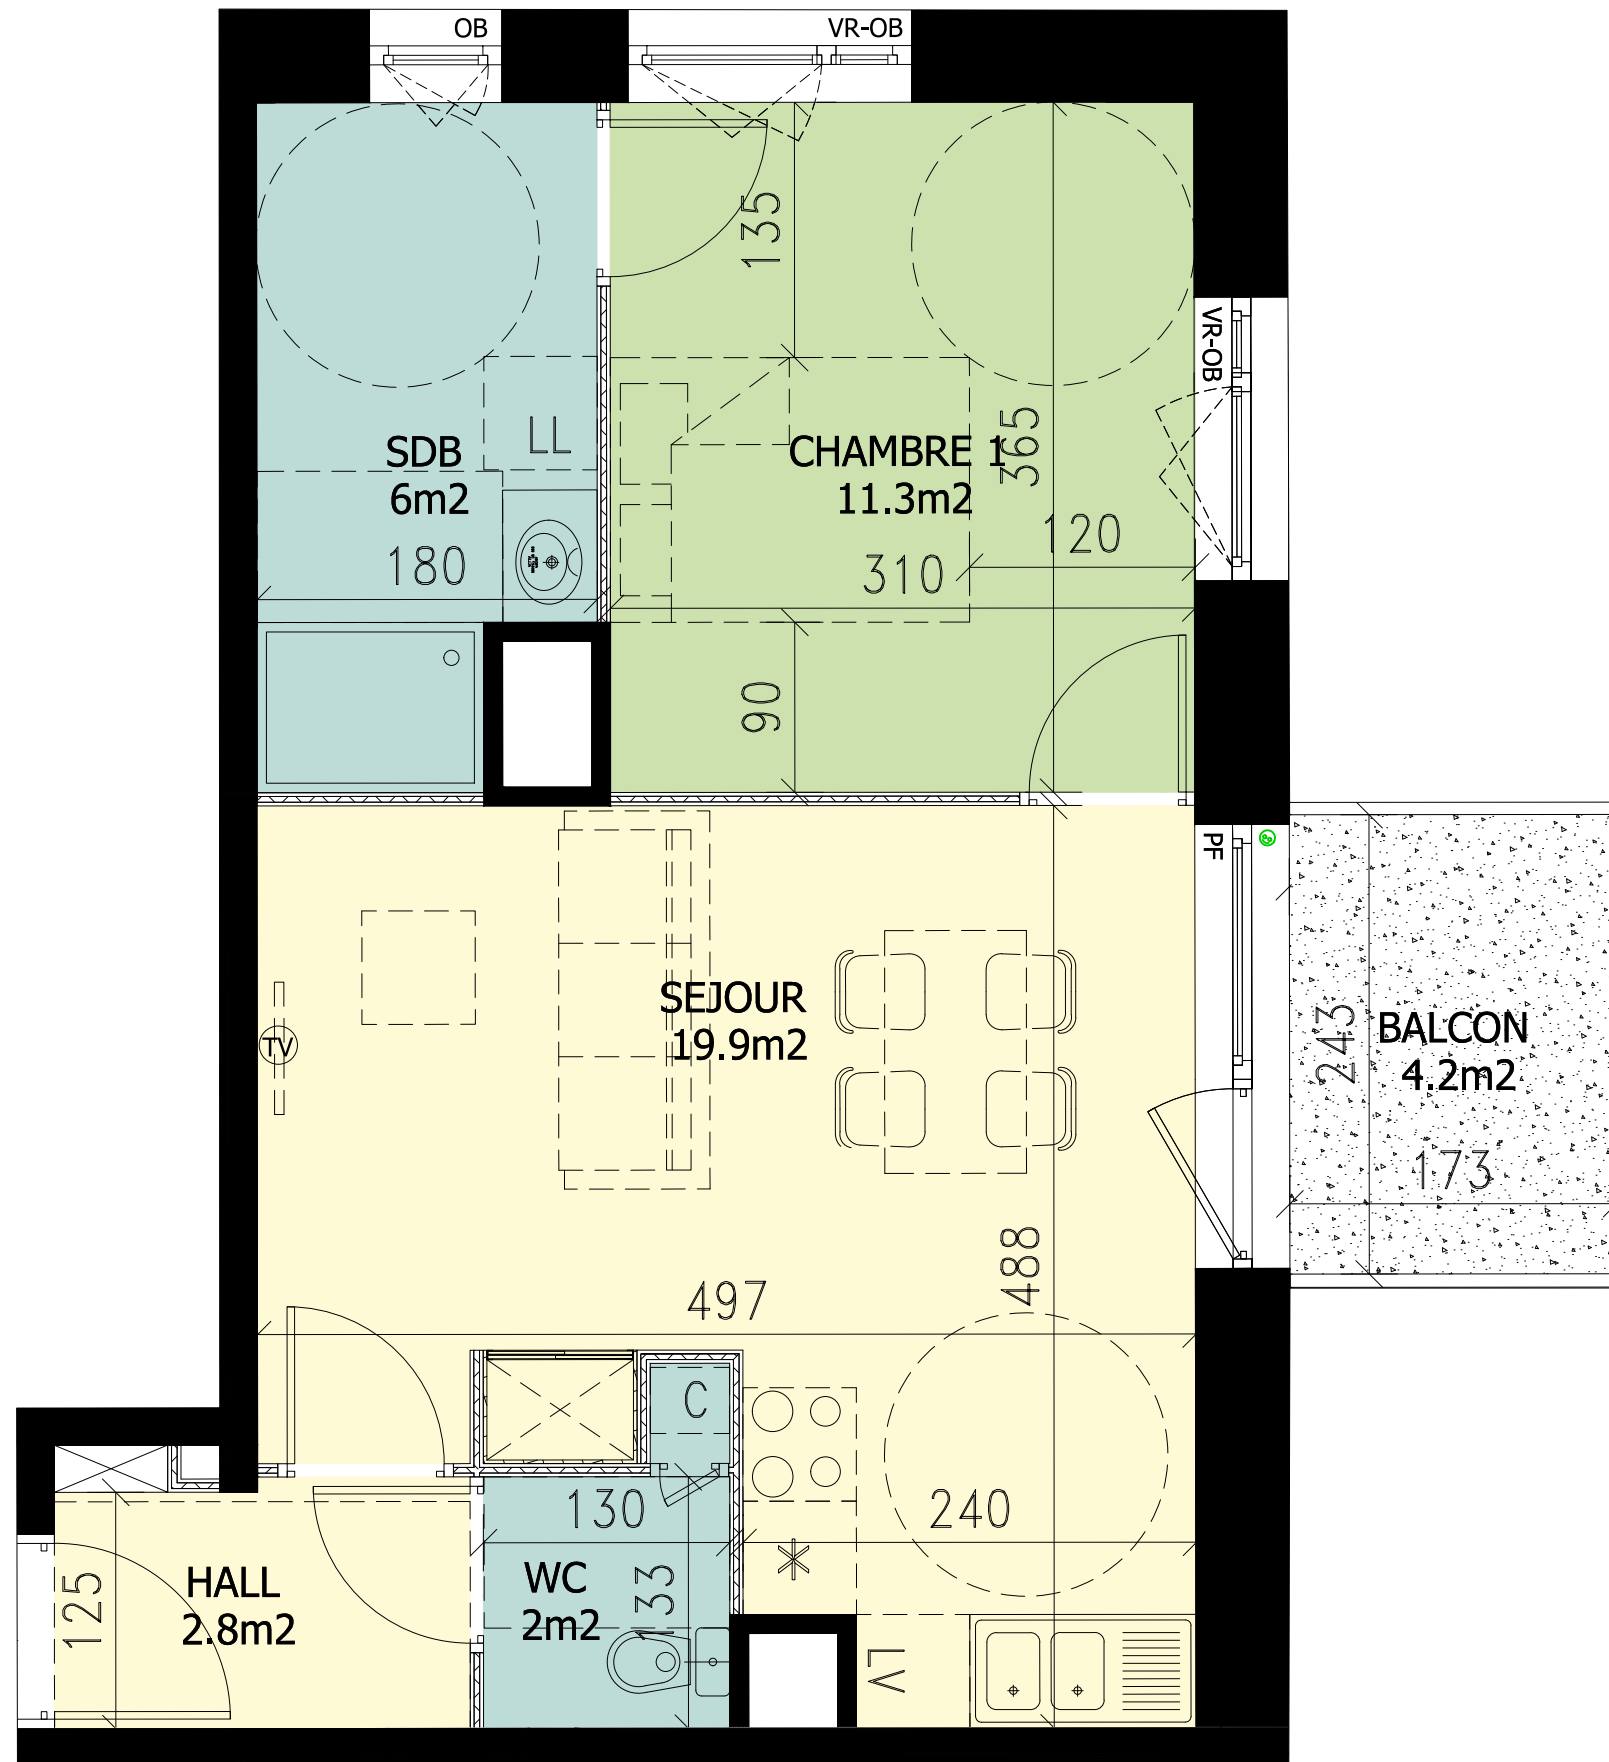

LOT A27 - BATIMENT A

NIVEAU 02 TYPE 2




Désignation	Surfaces
Séjour /Cuisine	19.9 m ²
Chambre 01	11.3 m ²
Salle de bain	6 m ²
WC	2 m ²
Hall	2.8 m ²

TOTAL HABITABLE 42 m²


Balcon 4.2 m²

TOTAL EXTERIEURS 4.2 m²

PF = porte fenêtre
 OF = ouvrant française
 OB = oscillo-battant
 VR = volet roulant

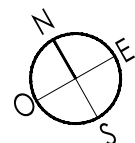

Le présent document exprime la figure et les dispositions générales de l'appartement.
 Des variations peuvent intervenir en fonction des nécessités techniques (études thermique;
 acoustique et gros oeuvre) et des tolérances d'exécution (à 5% près) tant en ce qui concerne les
 dimensions libres que les équipements.
 Les équipements sont positionnés à titre indicatif, les cuisines ne sont pas fournies.

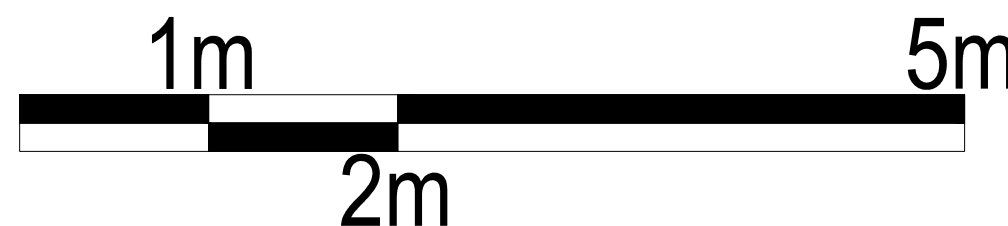

Date : MAI 2019