

Courrier Picard	Logement : B13
R+1	Type : T4




Désignation	Surface
Hall	6,60 m <sup>2</sup>
Séjour / Cuisine	35,10 m <sup>2</sup>
Dgt	4,40 m <sup>2</sup>
WC	2,20 m <sup>2</sup>
Salle de bains	5,00 m <sup>2</sup>
Salle de douches	4,40 m <sup>2</sup>
Chambre 01	11,60 m <sup>2</sup>
Chambre 02	10,40 m <sup>2</sup>
Chambre 03	11,50 m <sup>2</sup>
<b>Surface Habitable</b>	<b>91,20 m<sup>2</sup></b>
Balcon ≈	6,00 m <sup>2</sup>

Le jardin appartient à la copropriété.  
Usage et entretien exclusif du propriétaire du lot.



Date : Octobre 2018	Indice:
---------------------	---------

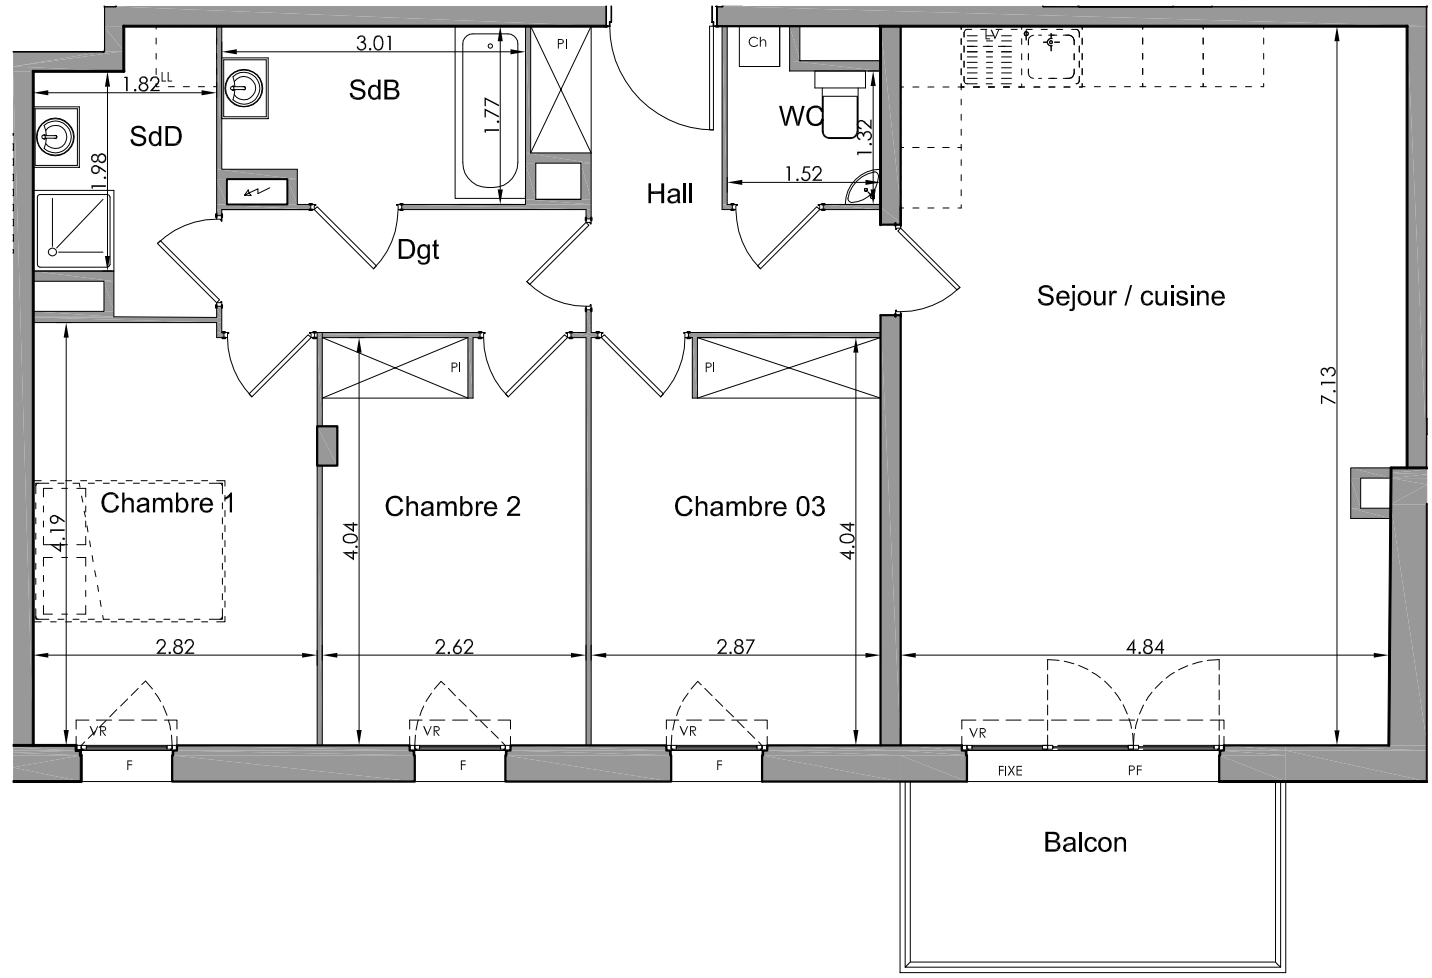

- Légende**
- PI Placard
  - PF Porte fenêtre
  - F Fenêtre
  - LV attente lave vaisselle
  - LL attente lave linge
  - V.R Volet roulant
  - Tableau électrique

Le présent document exprime la figure et les dispositions générales de l'appartement.  
Des variations peuvent intervenir en fonction des nécessités techniques (études thermique, acoustique et gros oeuvre) et des tolérances d'exécutions (à 5% près) tant en ce qui concerne les dimensions libres que les équipements.  
Les équipements sont positionnés à titre indicatif, les cuisines ne sont pas fournies.

