


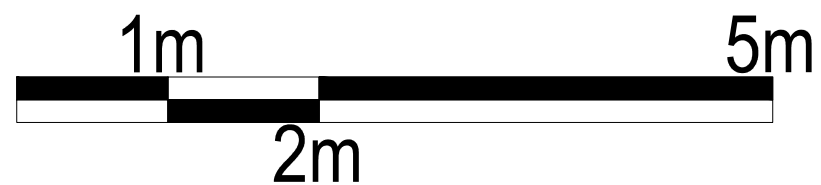
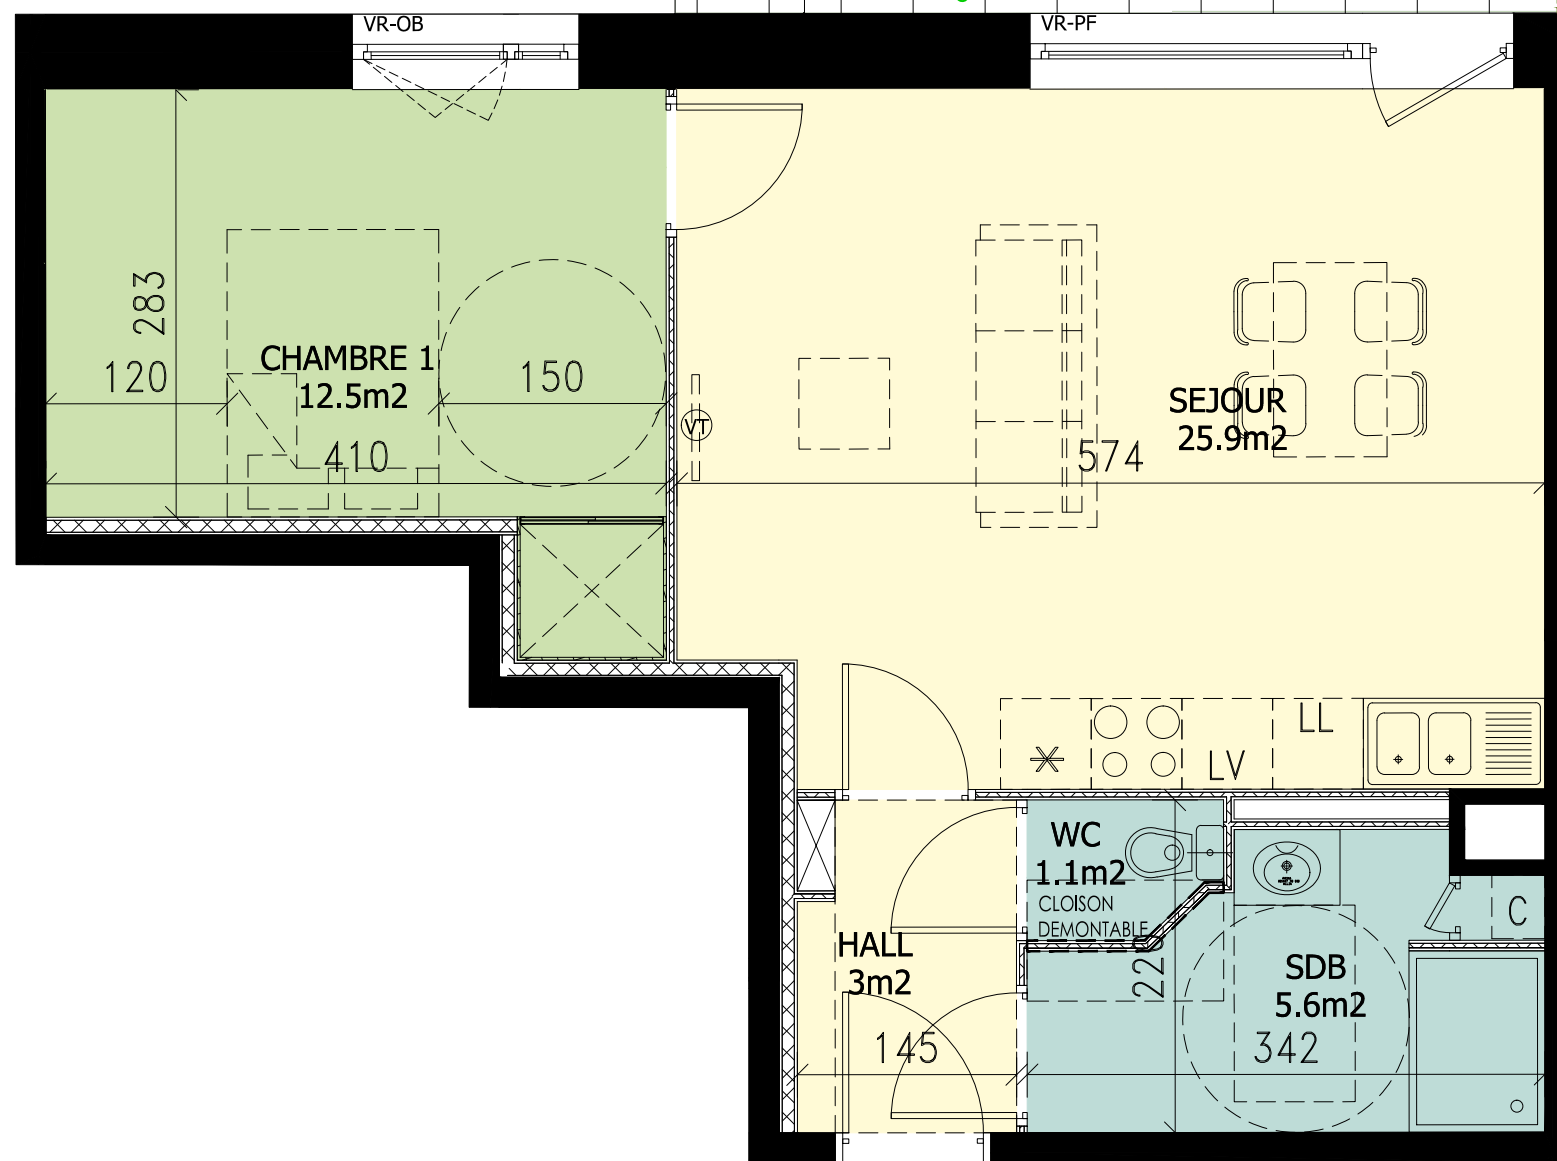


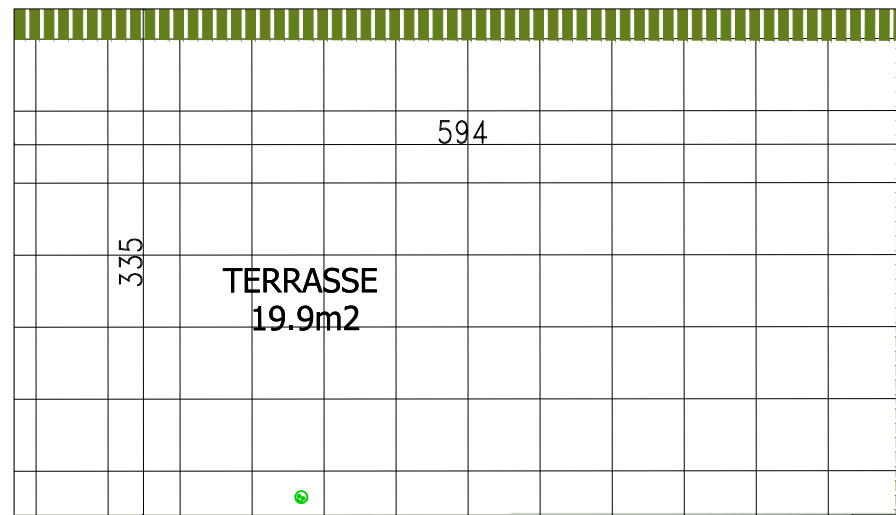

Façade Nord

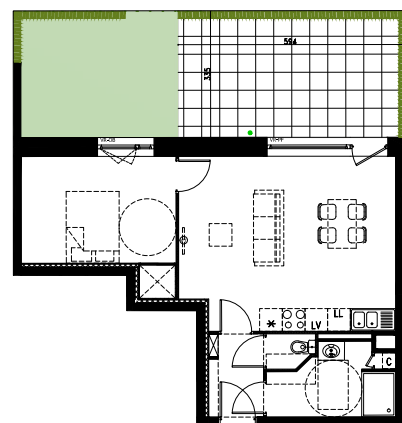

PF = porte fenêtre  
OF = ouvrant française  
OB = oscillo-battant  
VR = volet roulant

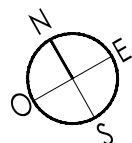

Le présent document exprime la figure et les dispositions générales de l'appartement.  
Des variations peuvent intervenir en fonction des nécessités techniques (études thermique;  
acoustique et gros oeuvre) et des tolérances d'exécution (à 5% près) tant en ce qui concerne les  
dimensions libres que les équipements.  
Les équipements sont positionnés à titre indicatif, les cuisines ne sont pas fournies.

NÃO  
croix



LOT A06 - BATIMENT A

REZ-DE-CHAUSSEE TYPE 2



désignation	surface
Séjour /Cuisine	25.9 m <sup>2</sup>
Chambre 01	12.5 m <sup>2</sup>
Salle de bain	5.6 m <sup>2</sup>
WC	1.1 m <sup>2</sup>
Hall	3 m <sup>2</sup>

TOTAL HABITABLE 48.1 m<sup>2</sup>

Terrasse 19.9 m<sup>2</sup>

TOTAL EXTERIEURS 19.9 m<sup>2</sup>



Date : MAI 2019