



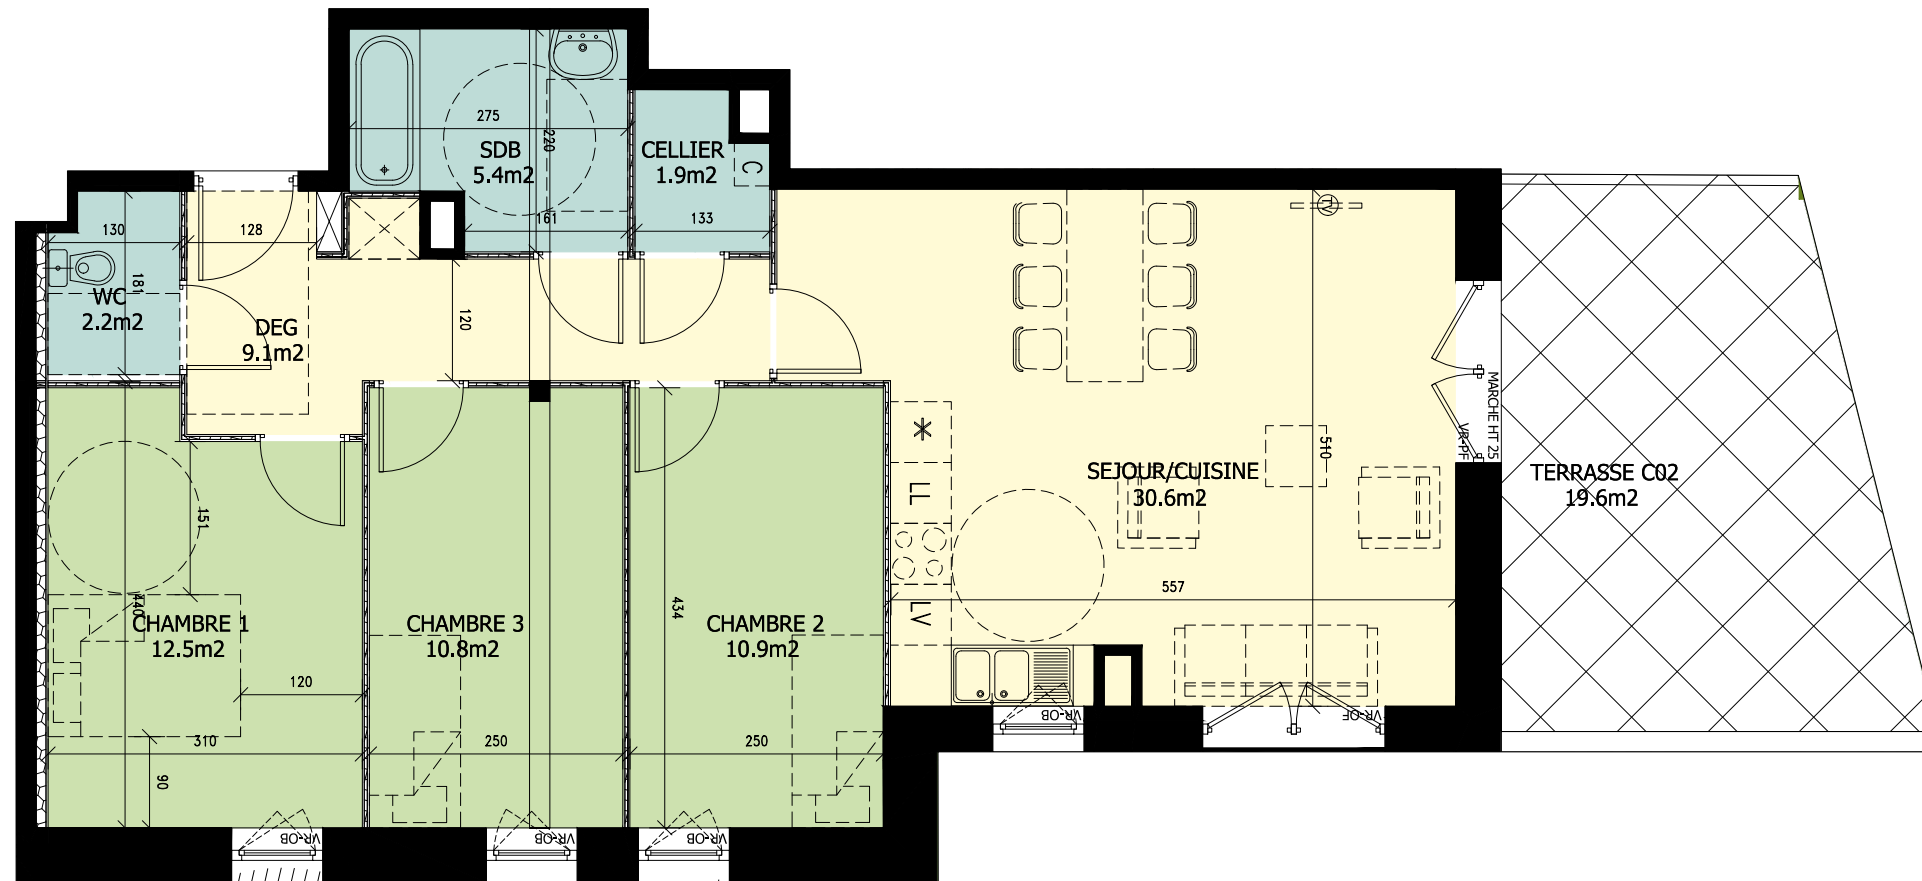


Façade Sud




Façade Est

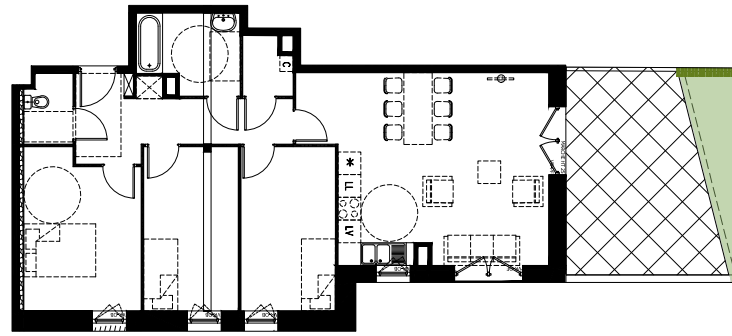

PF = porte fenêtre
 OF = ouvrant française
 OB = oscillo-battant
 VR = volet roulant

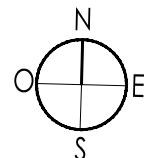

Le présent document exprime la figure et les dispositions générales de l'appartement.
 Des variations peuvent intervenir en fonction des nécessités techniques (études thermique; acoustique et gros oeuvre) et des tolérances d'exécution (à 5% près) tant en ce qui concerne les dimensions libres que les équipements.
 Les équipements sont positionnés à titre indicatif, les cuisines ne sont pas fournies.

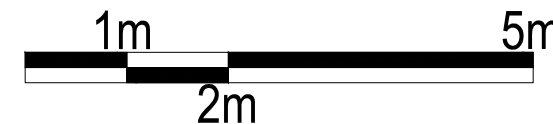

NÃO
 croix



LOT C02 - BATIMENT C

REZ DE CHAUSSEE

TYPE 4



Désignation	Surfaces
Séjour /Cuisine	30.6m ²
Chambre 01	12.5 m ²
Chambre 02	10.9 m ²
Chambre 03	10.8 m ²
Salle de bains	5.4 m ²
WC	2.2 m ²
Dégagement	9.1 m ²
Cellier	1.9 m ²
TOTAL HABITABLE	83.4 m²
Terrasse	19.6 m ²
TOTAL EXTERIEURS	19.6 m²



Date : OCTOBRE 2019