




Façade Ouest

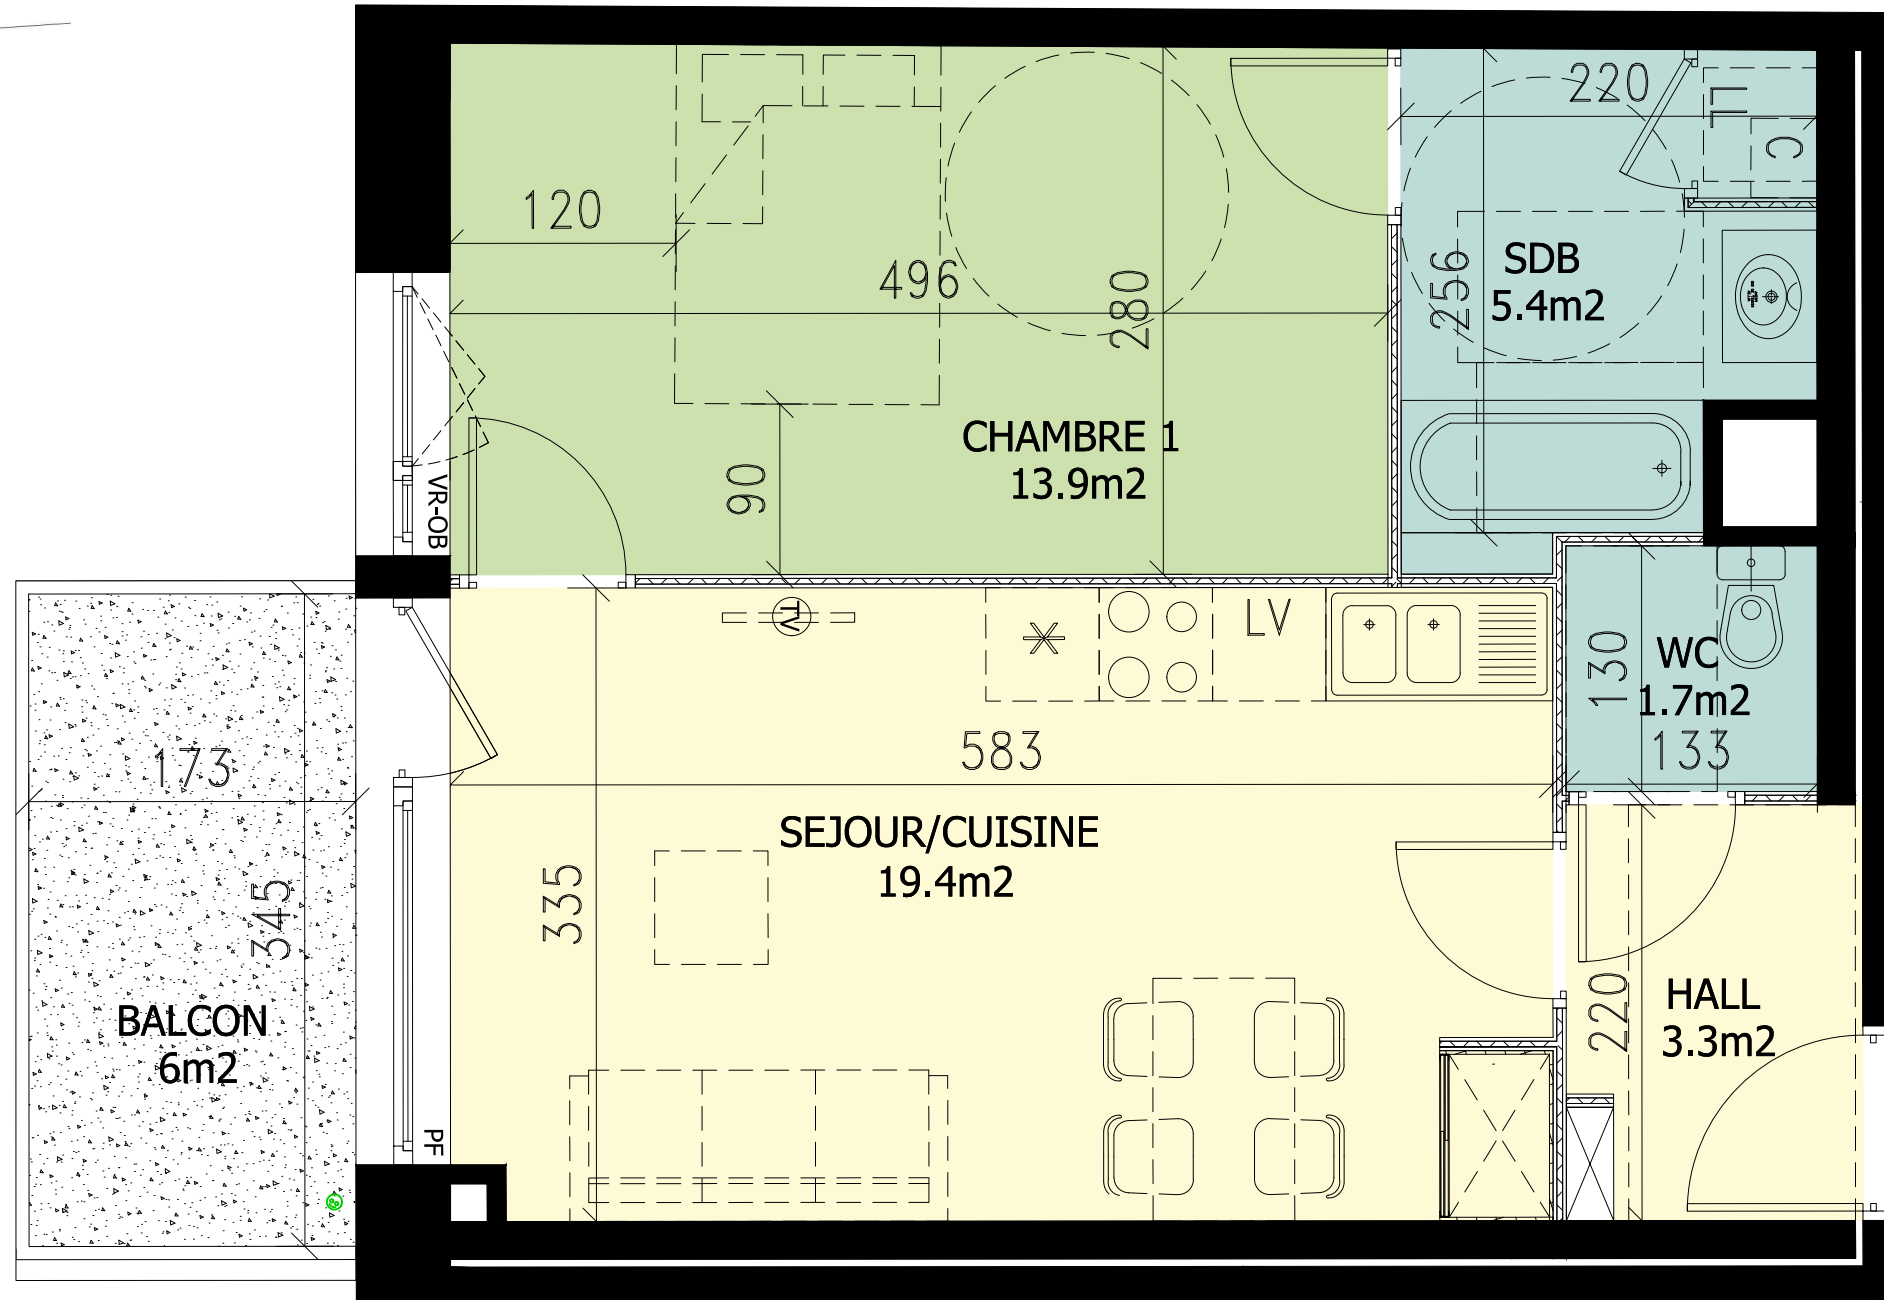

PF = porte fenêtre
 OF = ouvrant française
 OB = oscillo-battant
 VR = volet roulant

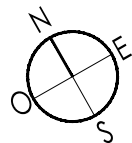

Le présent document exprime la figure et les dispositions générales de l'appartement.
 Des variations peuvent intervenir en fonction des nécessités techniques (études thermique; acoustique et gros oeuvre) et des tolérances d'exécution (à 5% près) tant en ce qui concerne les dimensions libres que les équipements.
 Les équipements sont positionnés à titre indicatif, les cuisines ne sont pas fournies.

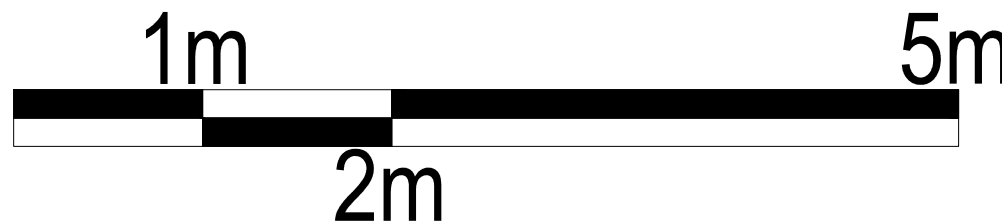

NÃO
 croix



LOT A22 - BATIMENT A

NIVEAU 02

TYPE 2



Désignation	Surfaces
Séjour /Cuisine	19.4 m ²
Chambre 01	13.9 m ²
Salle de bain	5.4 m ²
WC	1.7 m ²
Hall	3.3 m ²
TOTAL HABITABLE	43.7 m²
Balcon	6 m ²
TOTAL EXTERIEURS	6 m²



Date : MAI 2019