


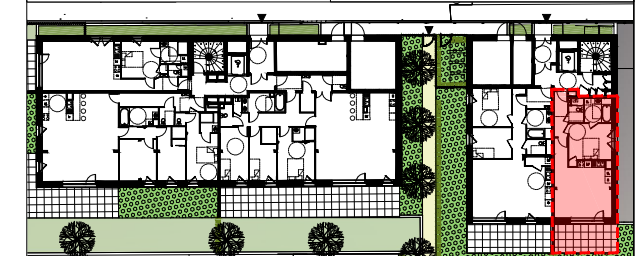

LOT 2.01 - BATIMENT 2

REZ-DE-CHAUSSEE TYPE 2



désignation	surface
Séjour /Cuisine	26.9 m <sup>2</sup>
Chambre 01	12.6 m <sup>2</sup>
Salle de bain	5.2 m <sup>2</sup>
WC	2.6 m <sup>2</sup>
Hall	4.8 m <sup>2</sup>



TOTAL HABITABLE 52.1 m<sup>2</sup>

Terrasse	14.5 m <sup>2</sup>
Jardin	60.6 m <sup>2</sup>


TOTAL EXTERIEURS 75.1 m<sup>2</sup>



Date : MAI 2018

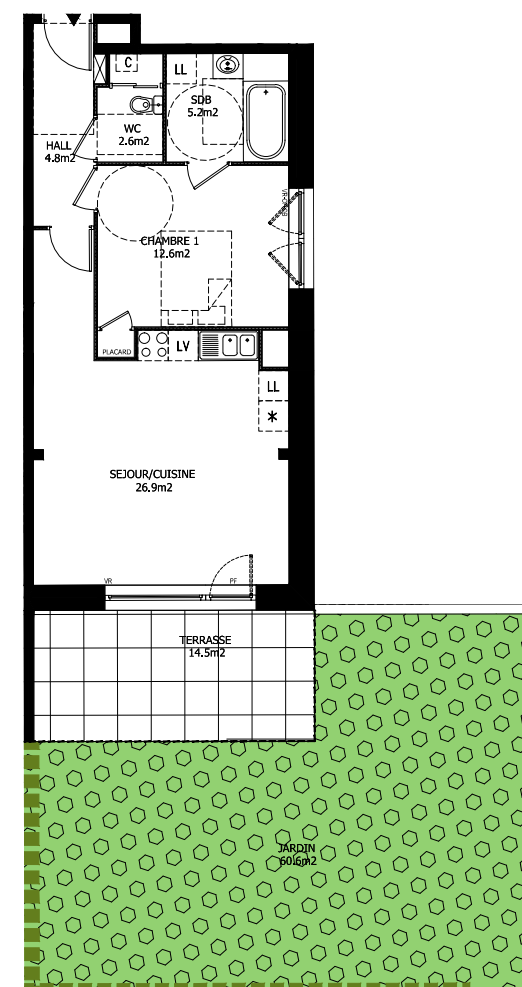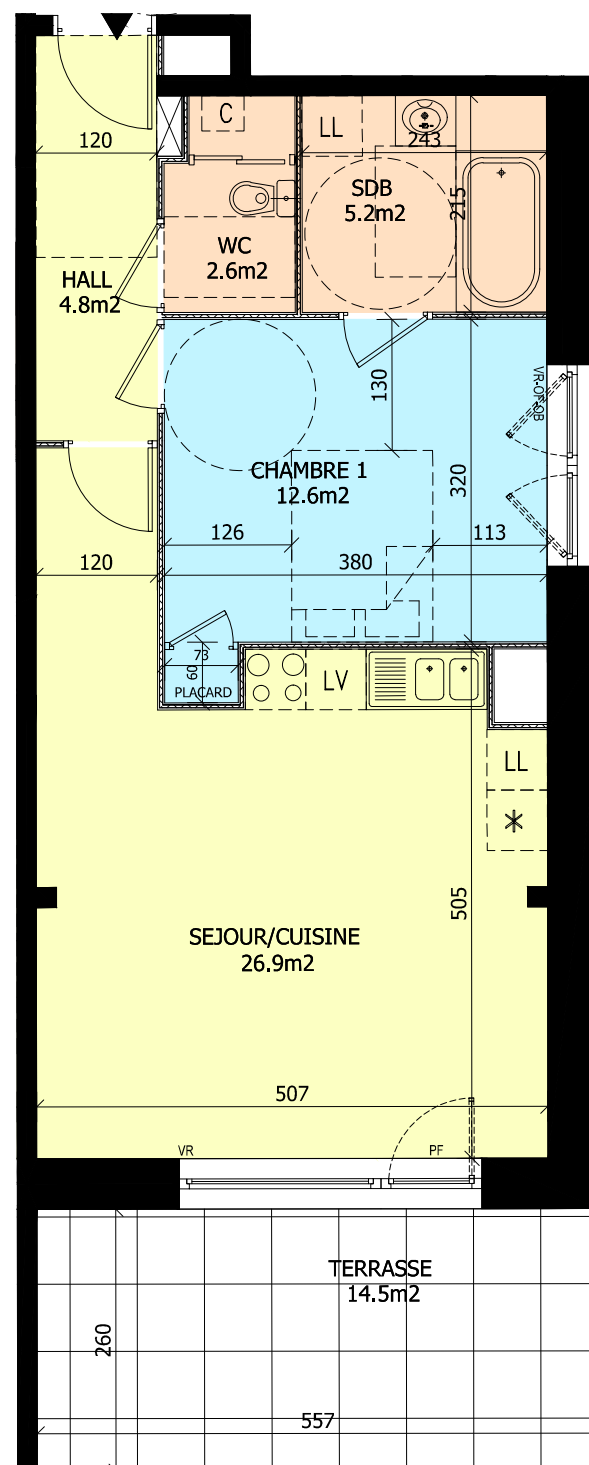

PF = porte fenêtre  
 OF = ouvrant française  
 OB = oscillo-battant  
 VR = volet roulant

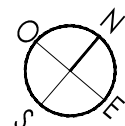

Le présent document exprime la figure et les dispositions générales de l'appartement.  
 Des variations peuvent intervenir en fonction des nécessités techniques (études thermique; acoustique et gros oeuvre) et des tolérances d'exécution (à 5% près) tant en ce qui concerne les dimensions libres que les équipements.  
 Les équipements sont positionnés à titre indicatif, les cuisines ne sont pas fournies.

