
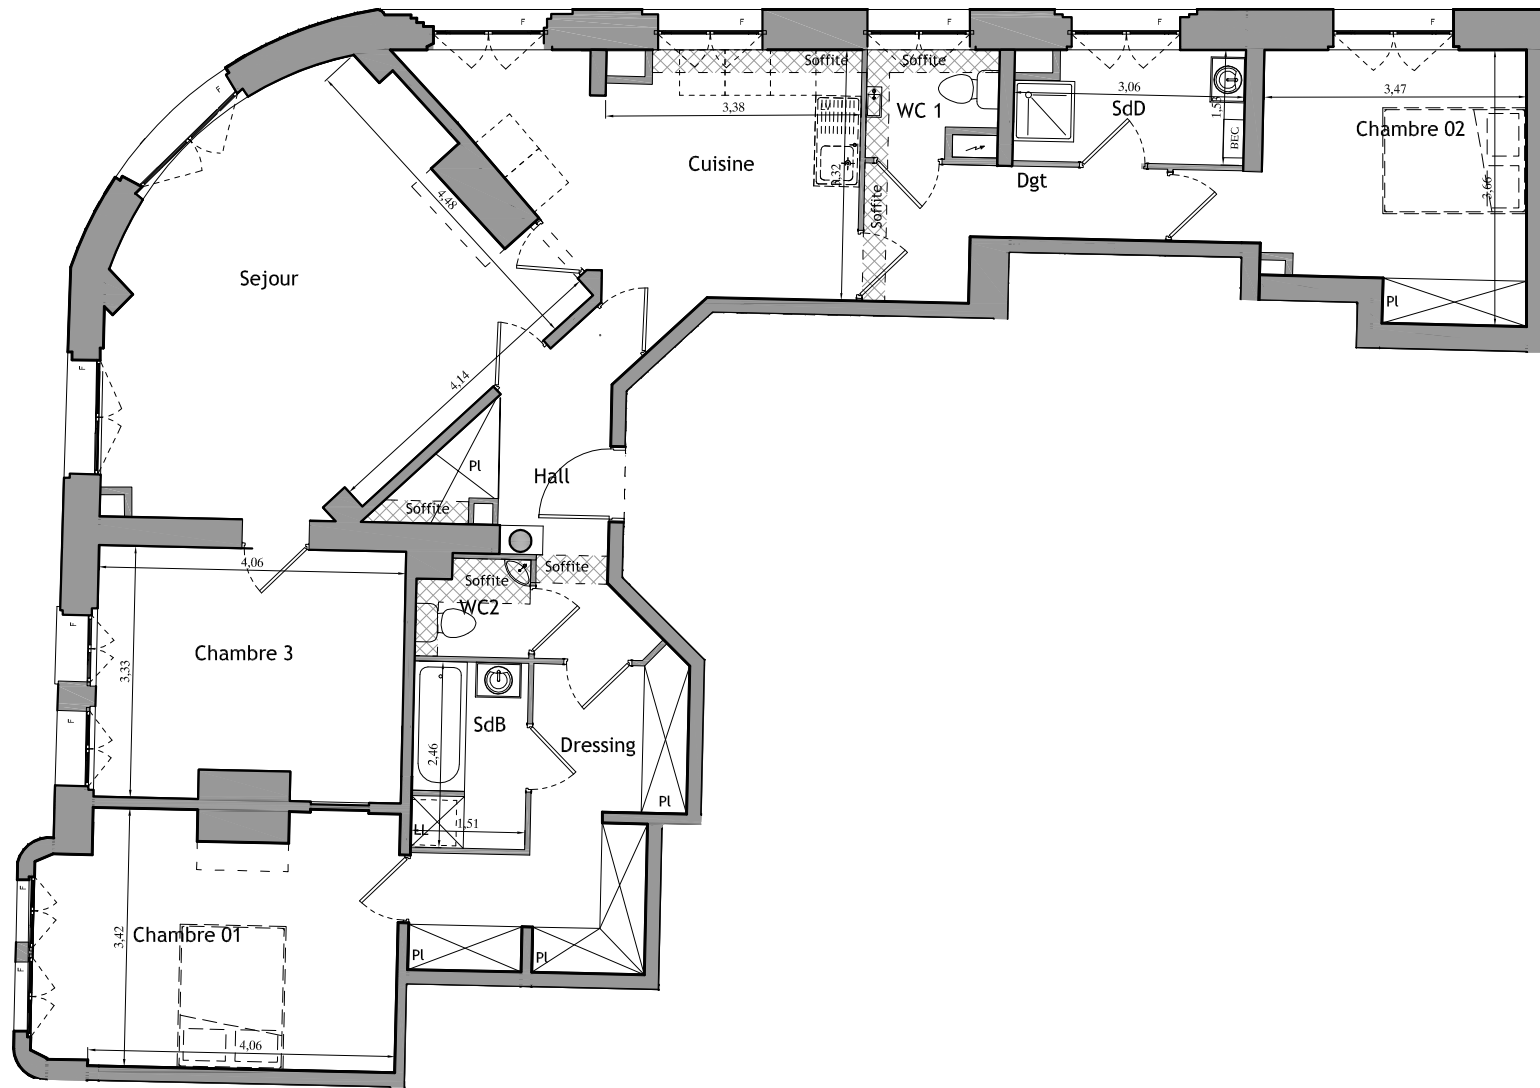


RECTOVERSO

AMIENS

Courrier Picard Logement : D22

R+2 Type : T4

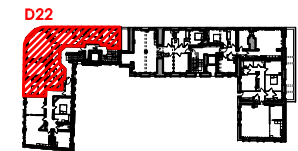


| Désignation | Surface |
|-----------------|----------------------|
| Séjour | 26,00 m ² |
| Cuisine | 15,40 m ² |
| Hall | 7,10 m ² |
| Salle de Bains | 3,60 m ² |
| Salle de Douche | 4,30 m ² |
| WC 1 | 2,20 m ² |
| WC 2 | 1,80 m ² |
| Chambre 1 | 15,40 m ² |
| Chambre 2 | 12,60 m ² |
| Chambre 3 | 13,00 m ² |
| Dgt | 5,00 m ² |
| Dressing | 9,70 m ² |

Surface Habitable 116,10 m²

- Légende**
- PI Placard
 - PF Porte fenêtre
 - F Fenêtre
 - LV Attente Lave vaisselle
 - LL Attente Lave linge
 - Tableau électrique



Le présent document exprime la figure et les dispositions générales de l'appartement.
 Des variations peuvent intervenir en fonction des nécessités techniques (études thermique, acoustique et gros oeuvre)
 et des tolérances d'exécutions (à 5% près) tant en ce qui concerne les dimensions libres que les équipements.
 Les équipements sont positionnés à titre indicatif, les cuisines ne sont pas fournies.

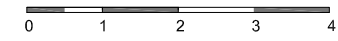

Date : Octobre 2018 Indice: B

