


LOT 3.03 - BATIMENT 3

REZ-DE-CHAUSSEE

TYPE 2

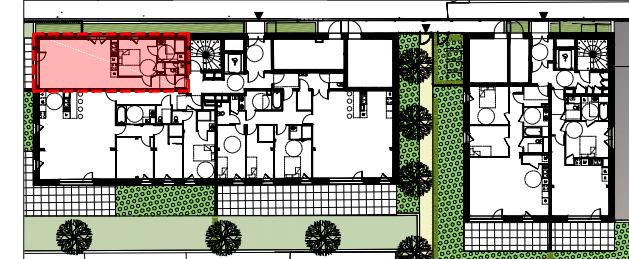



désignation	surface
Séjour / cuisine	32.2 m <sup>2</sup>
Chambre 01	11.6 m <sup>2</sup>
Salle de bain	4.7 m <sup>2</sup>
WC	1.4 m <sup>2</sup>
Hall	4.4 m <sup>2</sup>

TOTAL HABITABLE	54.3 m <sup>2</sup>
Terrasse	8.2 m <sup>2</sup>
Jardin	57.3 m <sup>2</sup>

TOTAL EXTERIEURS	65.5 m <sup>2</sup>
------------------	---------------------




Date : MAI 2018

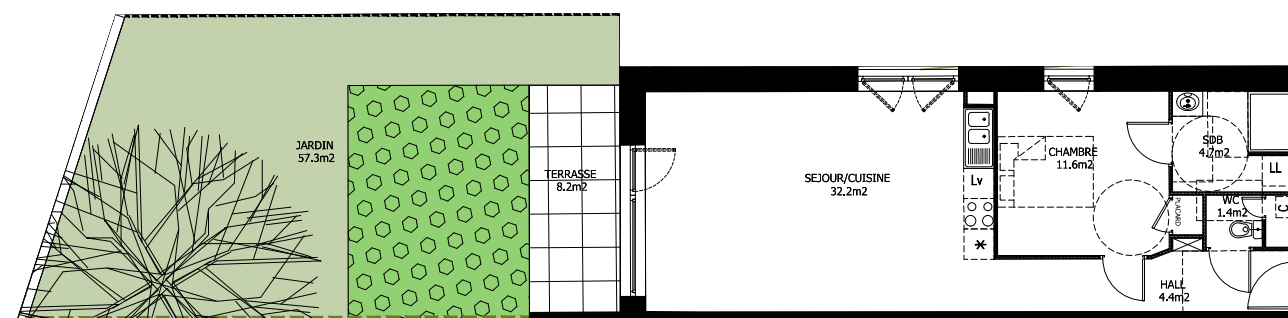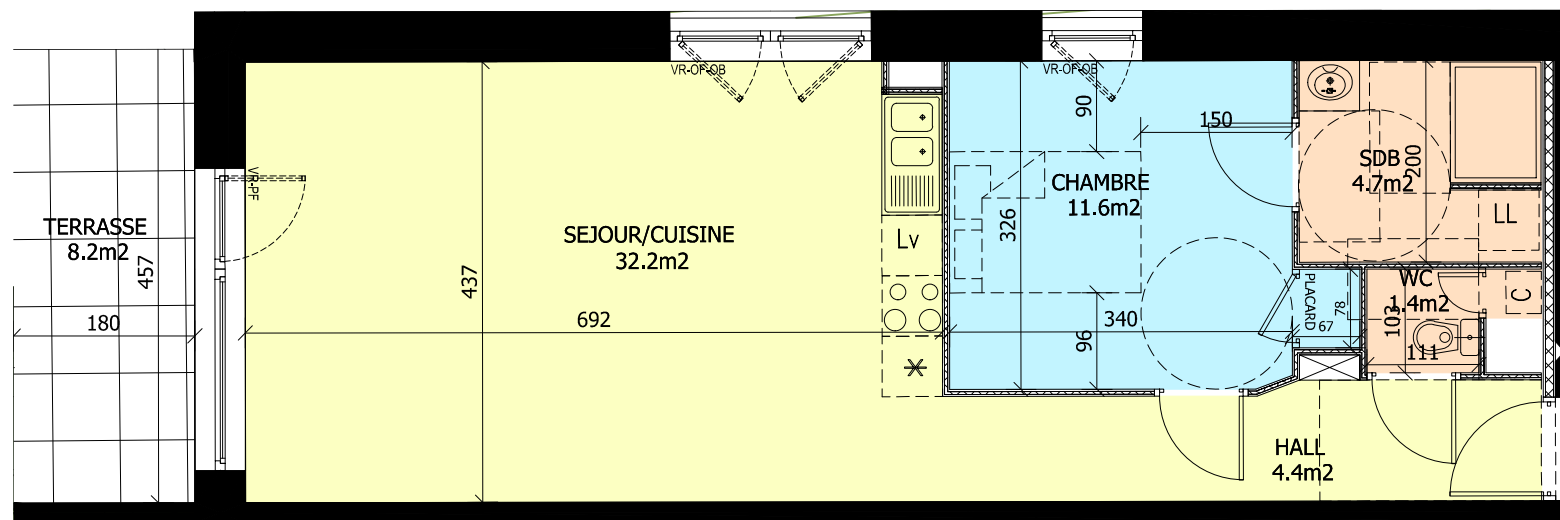

PF = porte fenêtre  
 OF = ouvrant française  
 OB = oscillo-battant  
 VR = volet roulant

**A N A A**  
**N A A A**  
**ARCHITECTES**  
**A A N A**

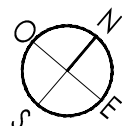

Le présent document exprime la figure et les dispositions générales de l'appartement.  
 Des variations peuvent intervenir en fonction des nécessités techniques (études thermique; acoustique et gros oeuvre) et des tolérances d'exécution (à 5% près) tant en ce qui concerne les dimensions libres que les équipements.  
 Les équipements sont positionnés à titre indicatif, les cuisines ne sont pas fournies.

