



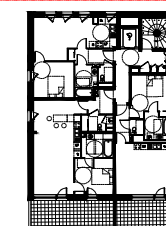

LOT 3.13 - BATIMENT 3

NIVEAU 01


TYPE 3

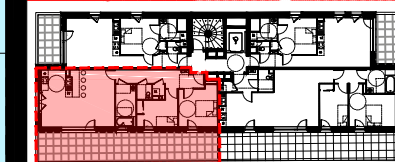

désignation	surface
Séjour /Cuisine	32.3 m ²
Chambre 01	11.7 m ²
Chambre 02	9.6 m ²
Salle de bain	6.8 m ²
WC	1.8 m ²
Cellier	1.2 m ²
Hall	10.1 m ²


TOTAL HABITABLE 73.5 m²

Terrasse 39.9 m²

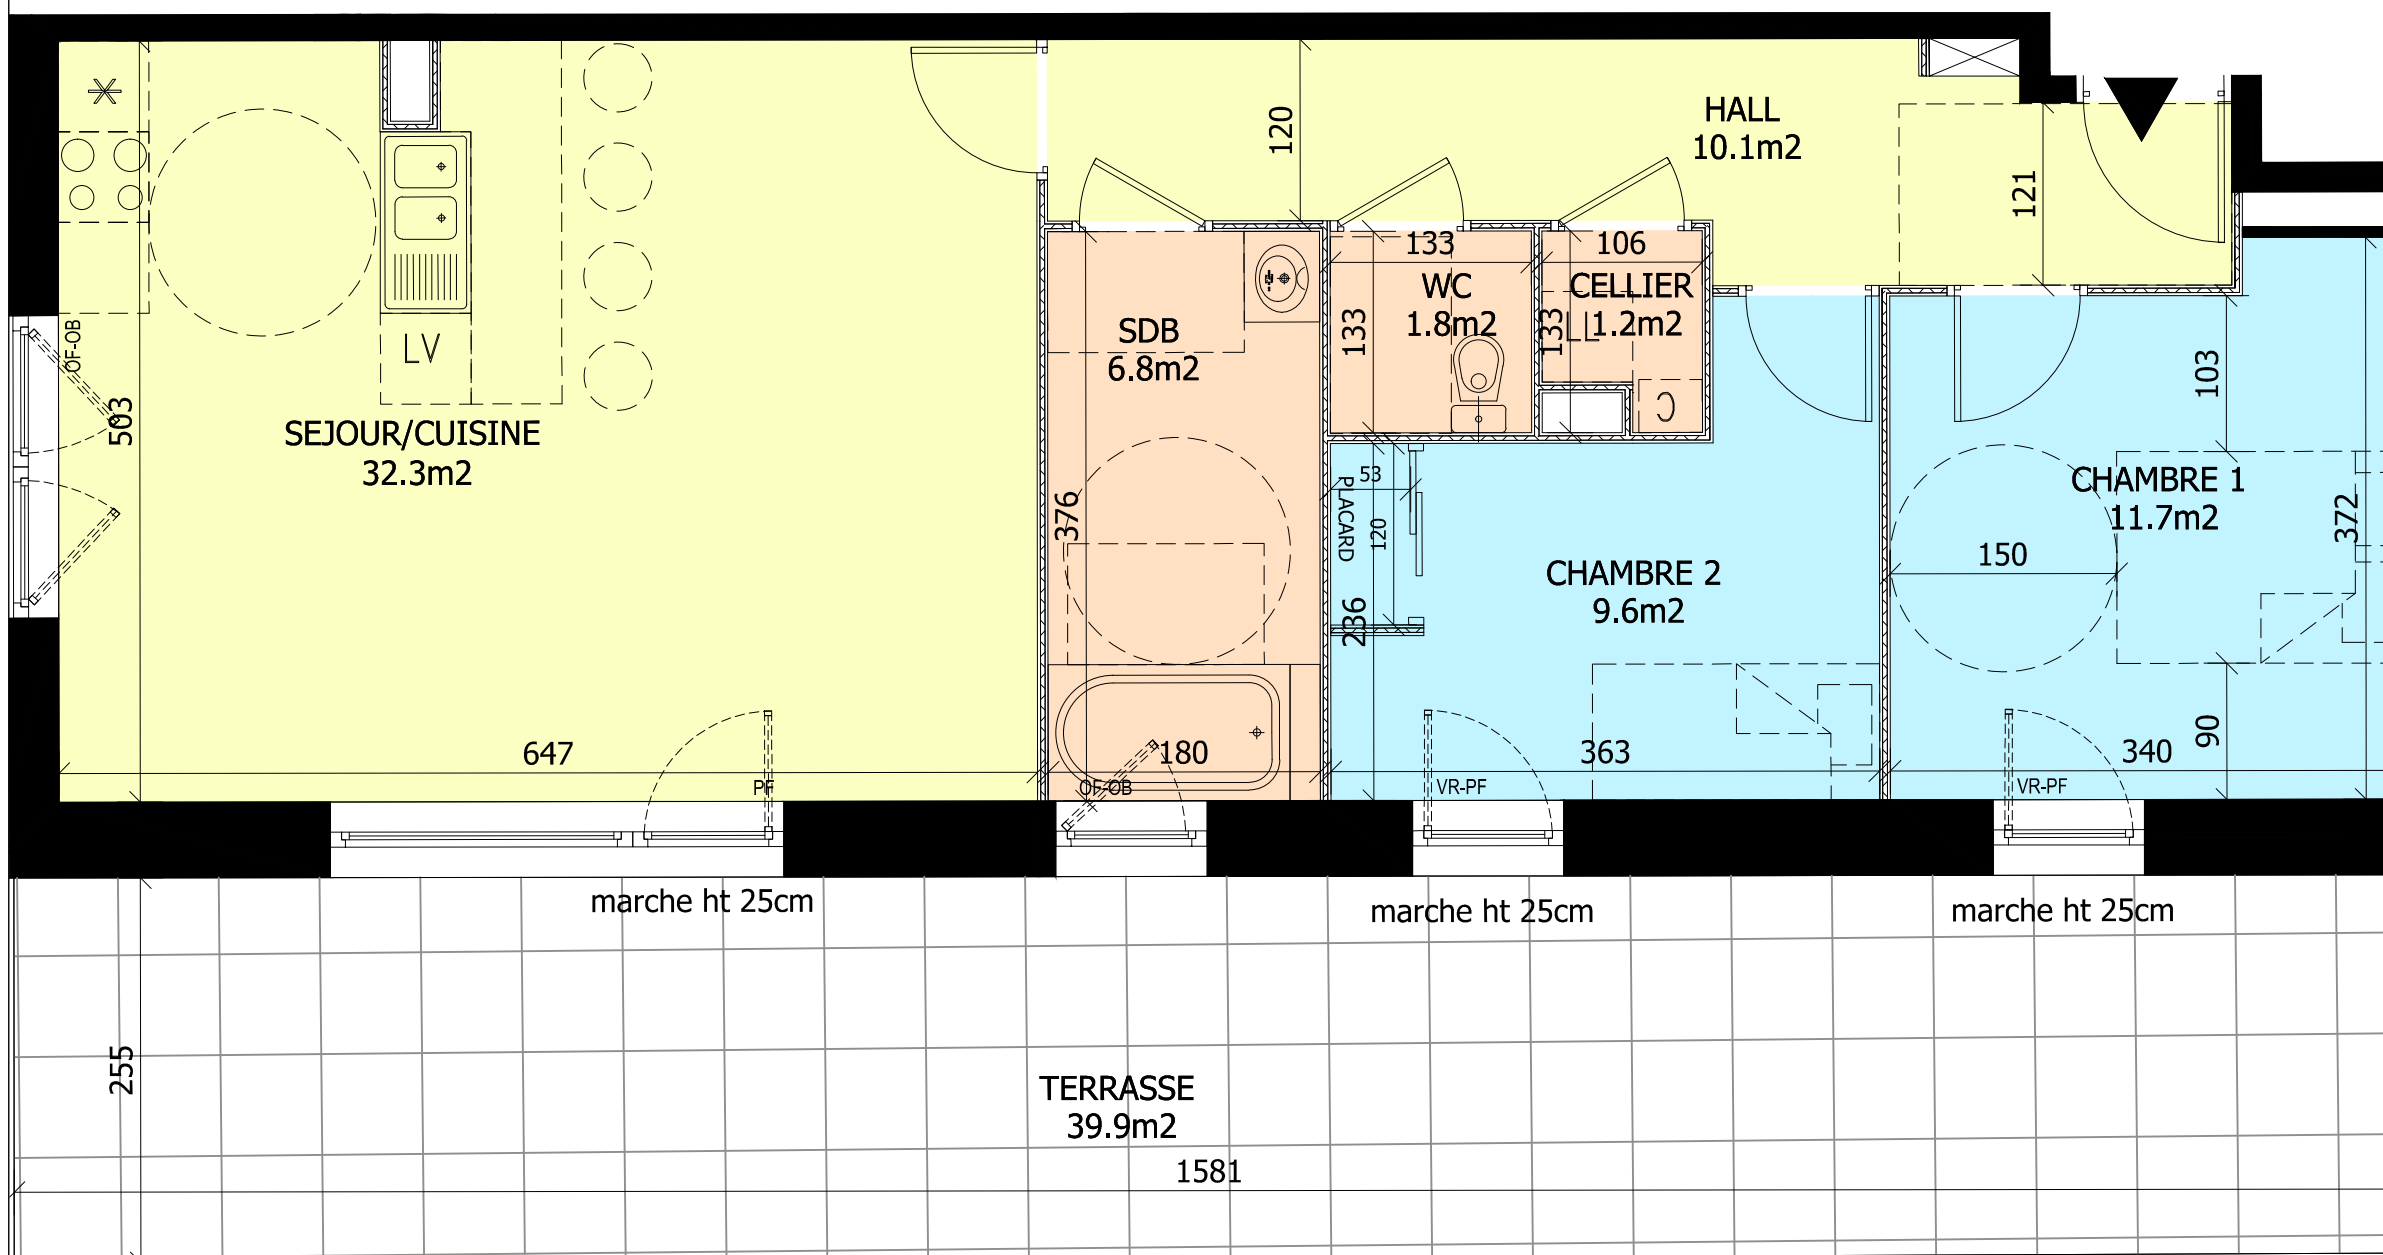

PF = porte fenêtre
 OF = ouvrant française
 OB = oscillo-battant
 VR = volet roulant

ARCHITECTES

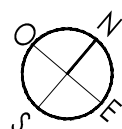

Le présent document exprime la figure et les dispositions générales de l'appartement.
 Des variations peuvent intervenir en fonction des nécessités techniques (études thermique; acoustique et gros oeuvre) et des tolérances d'exécution (à 5% près) tant en ce qui concerne les dimensions libres que les équipements.
 Les équipements sont positionnés à titre indicatif, les cuisines ne sont pas fournies.



SIGLA NEUF
 GROUPE PASCAL BOULANGER

Date : MAI 2018