



Résidence Le Rex



N° LOT : 31

Niveau 3 et 4

Type : T2

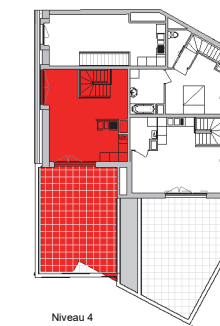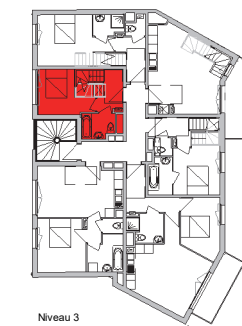


Désignation	Surface
Séjour / Cuisine	27.61 m ²
Chambre	9.50 m ²
Hall	4.44 m ²
Sdb	3.60 m ²
Surface Habitable	45.15 m²
Terrasse	36.08 m ²

Le jardin appartient à la copropriété.
Usage et entretien exclusif du propriétaire du lot.




16/02/18

Indice : E
PLAN NOTAIRE

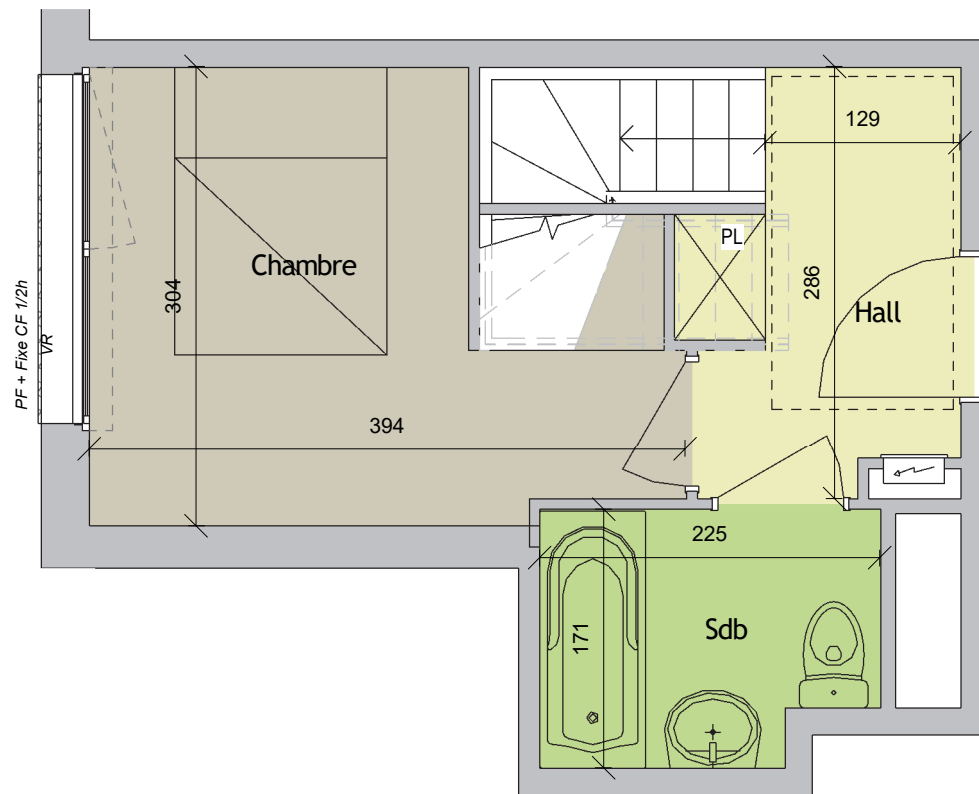

Niveau 3

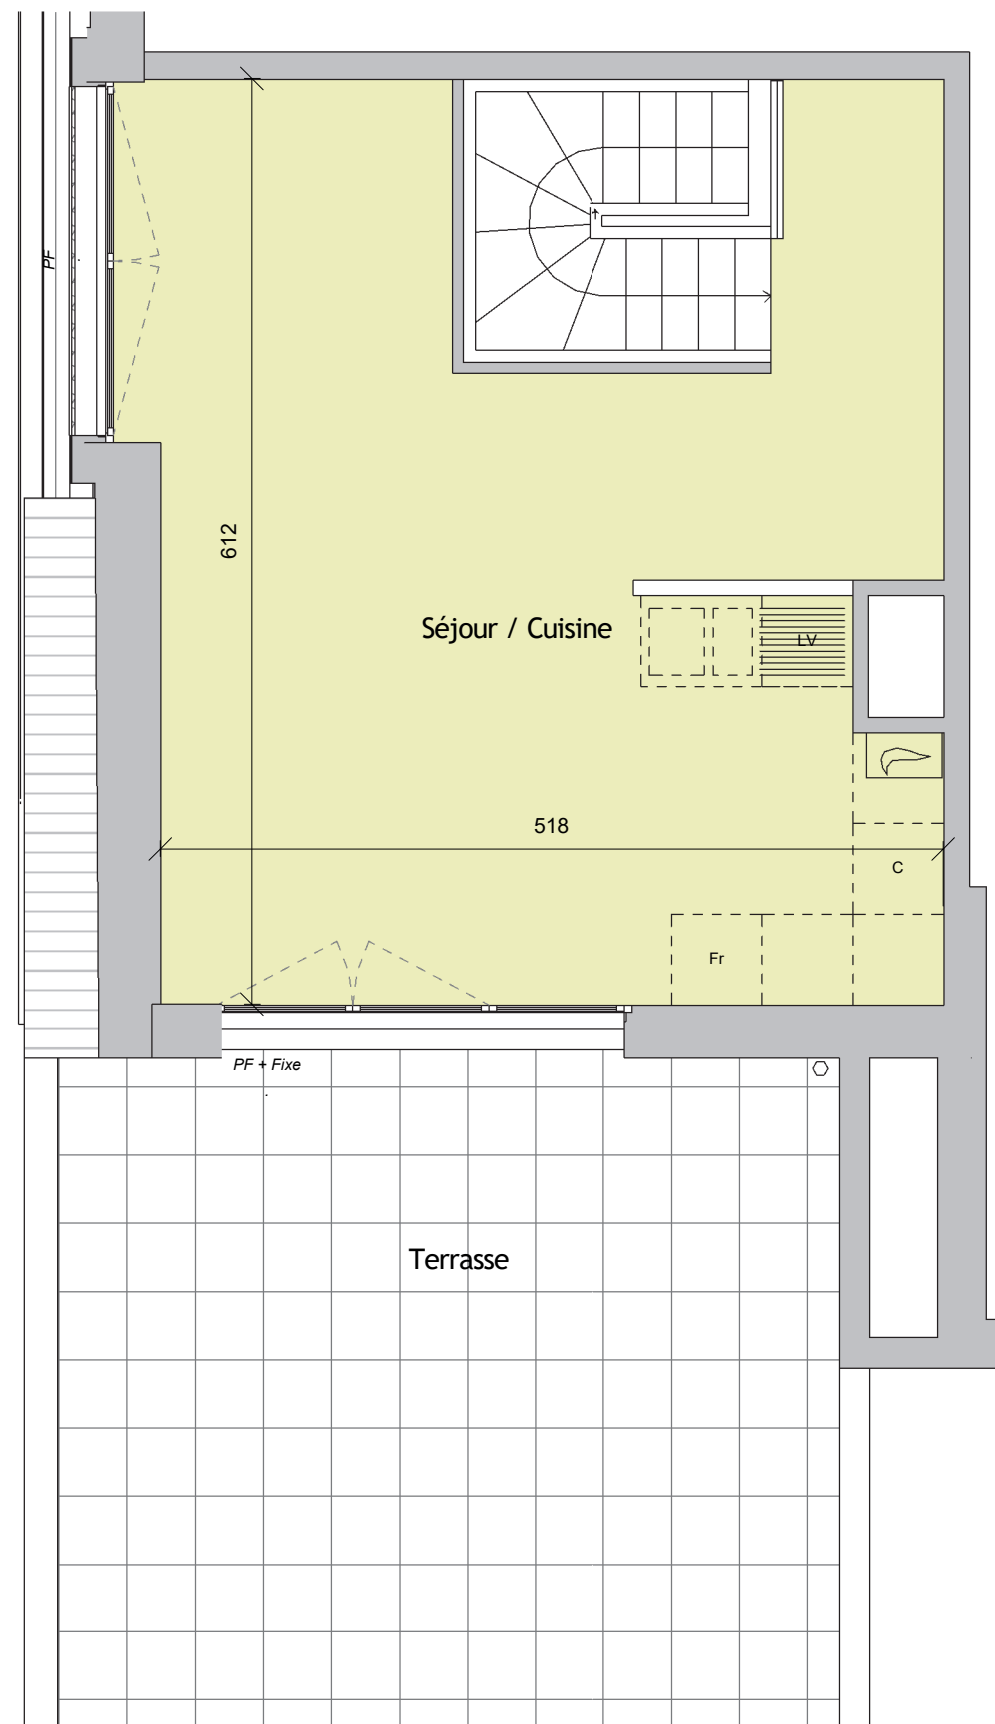

Niveau 4



Légende

- PL Placard
- PF Porte Fenêtre
- F Fenêtre
- V.R. Volet Roulant

- Fr Frigo
- C Cuisson
- LV Lave vaisselle
- LL Lave Linge



177, Rue de Paris
59000 LILLE
Tel : 03.20.37.10.10
www.sigla-neuf.fr

Le présent document exprime la figure et les dispositions générales de l'appartement.
Des variations peuvent intervenir en fonction des nécessités techniques (études thermique, acoustique et gros oeuvre) et des tolérances d'exécutions (à 5% près) tant en ce qui concerne les dimensions libres que les équipements.
Les équipements sont positionnés à titre indicatif, les cuisines ne sont pas fournies.