




RÉSIDENCE  
LA CRÉATIVE  
TOURCOING

TOURCOING - LA CRÉATIVE




**SIGLA  
NEUF**  
GROUPE PASCAL BOULANGER

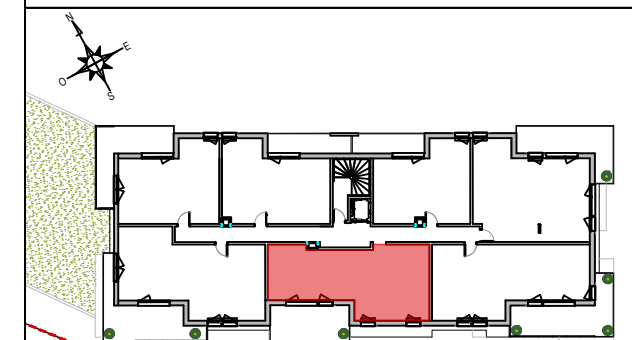

BATIMENT	LOT	ETAGE	TYPLOGIE
B	54	R+5	T3

TABLEAU DES SURFACES HABITABLES



T3 - B54	
HALL	5.94 m <sup>2</sup>
SEJOUR+CUISINE	28.11 m <sup>2</sup>
CHAMBRE 01	12.22 m <sup>2</sup>
CHAMBRE 02	9.07 m <sup>2</sup>
S.D.B	4.40 m <sup>2</sup>
WC	1.97 m <sup>2</sup>
<b>TOTAL</b>	<b>61.71 m<sup>2</sup></b>
LOGGIA	17.73 m <sup>2</sup>

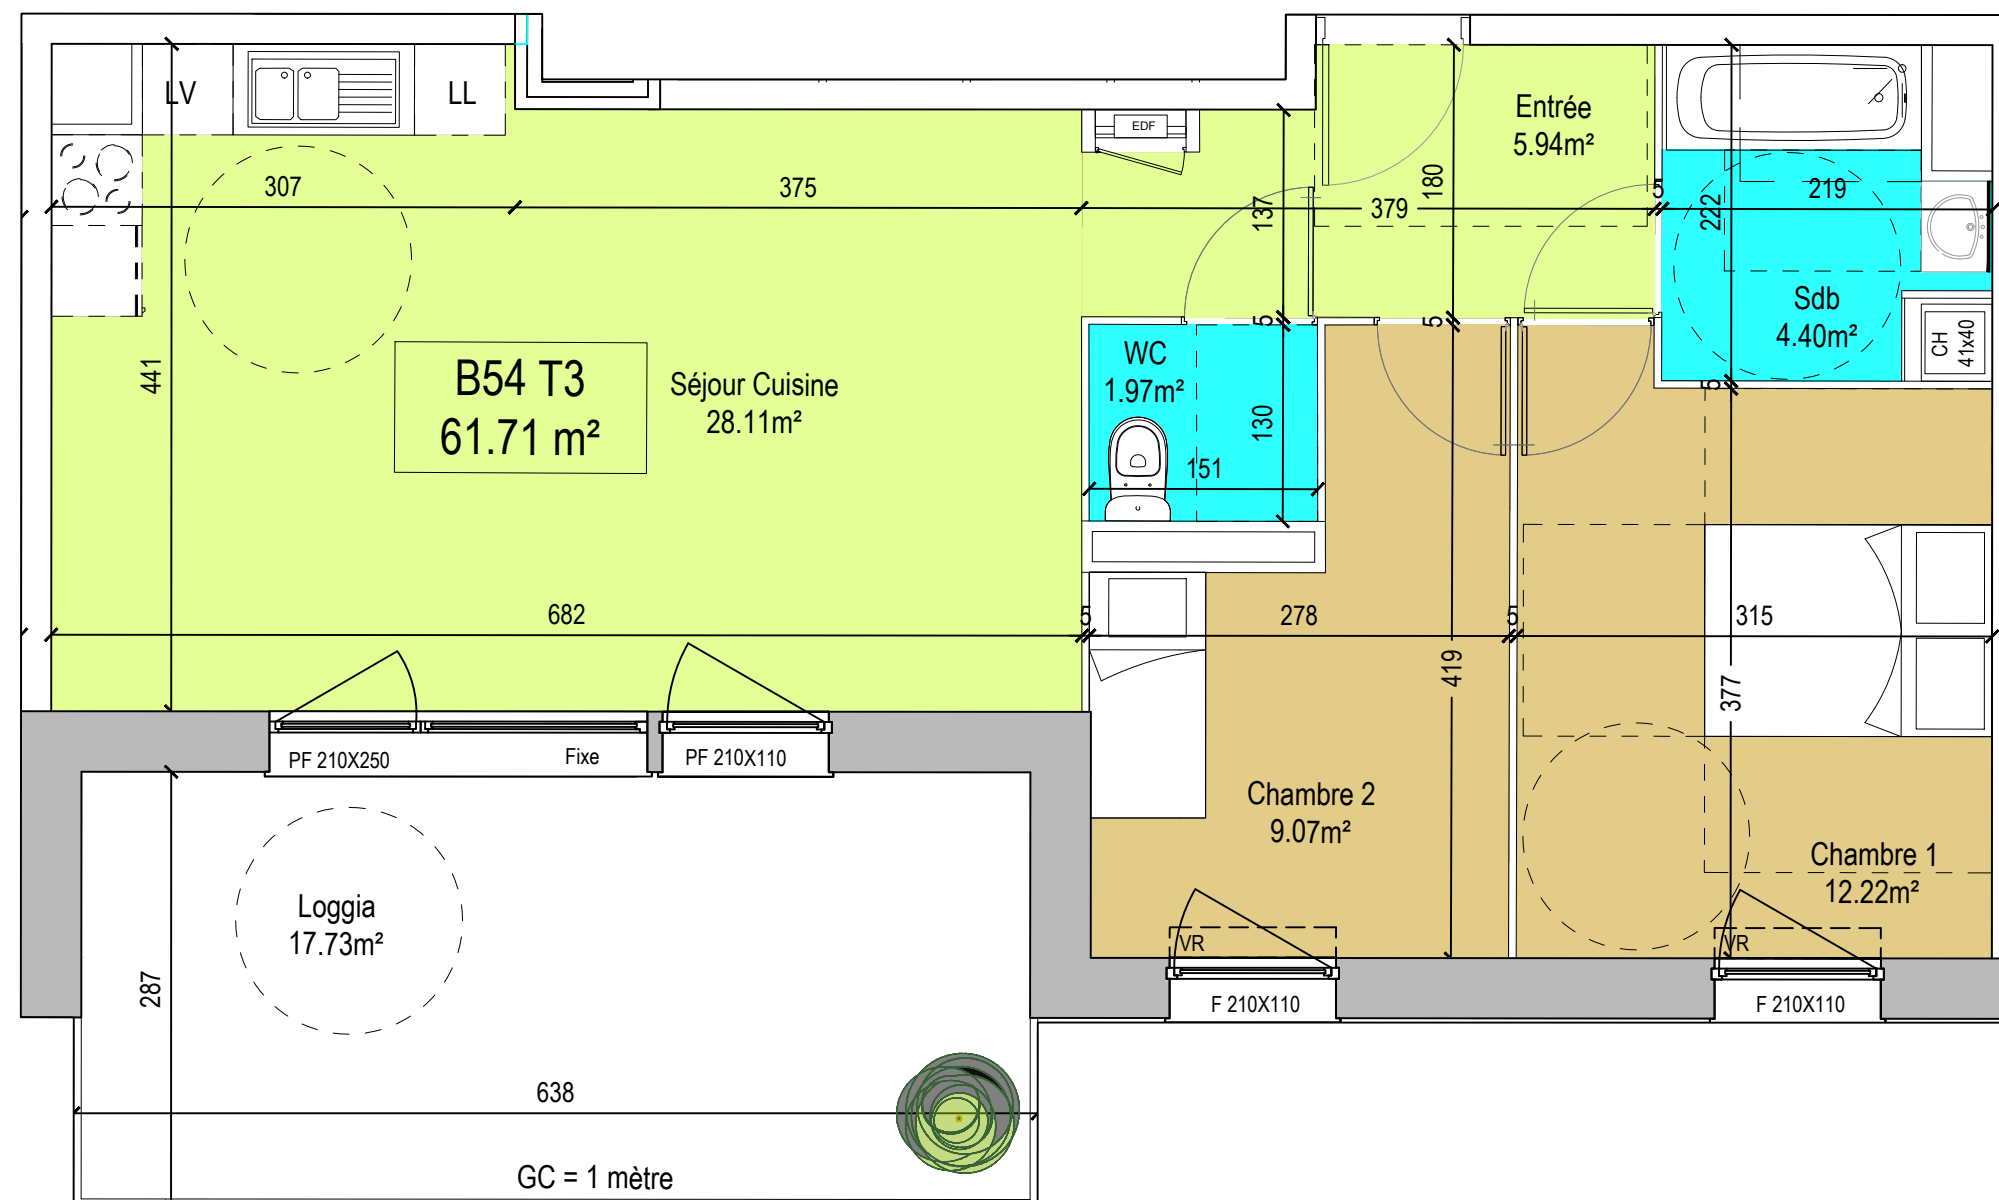

LEGENDE

	Volet roulant	PF	Porte fenêtre vitrée
	Soffite	OF/OB	Ouvrant française oscillo-battant
	Tableau électrique	CH 41x40	Chaudière
	Placard équipé	AV	Allège vitrée

ECHELLE GRAPHIQUE

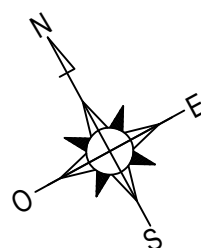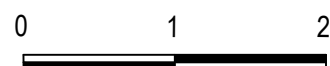

Ce plan est établi sur la base du permis de construire. La mise au point technique de chantier peut engendrer des modifications mineures (dimensions, soffites, faux-plafonds,...)

13/05/2019