




RÉSIDENCE
LA CRÉATIVE
TOURCOING

TOURCOING - LA CRÉATIVE




**SIGLA
NEUF**
GROUPE PASCAL BOULANGER

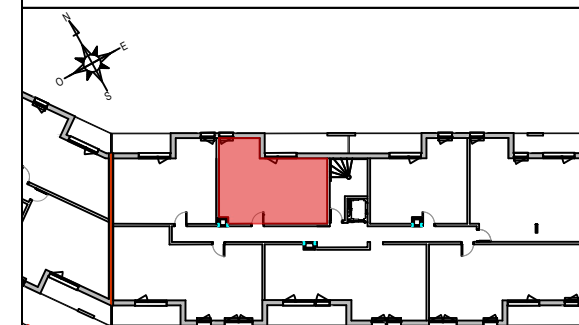

BATIMENT	LOT	ETAGE	TYPLOGIE
B	27	R+2	T2



TABLEAU DES SURFACES HABITABLES

T2 - B27	
HALL	3.43 m ²
SEJOUR+CUISINE	24.73 m ²
CHAMBRE 01	12.42 m ²
S.D.B	4.14 m ²
WC	1.42 m ²
RGT	1.04 m ²
TOTAL	47.18 m²
LOGGIA	10.05 m ²

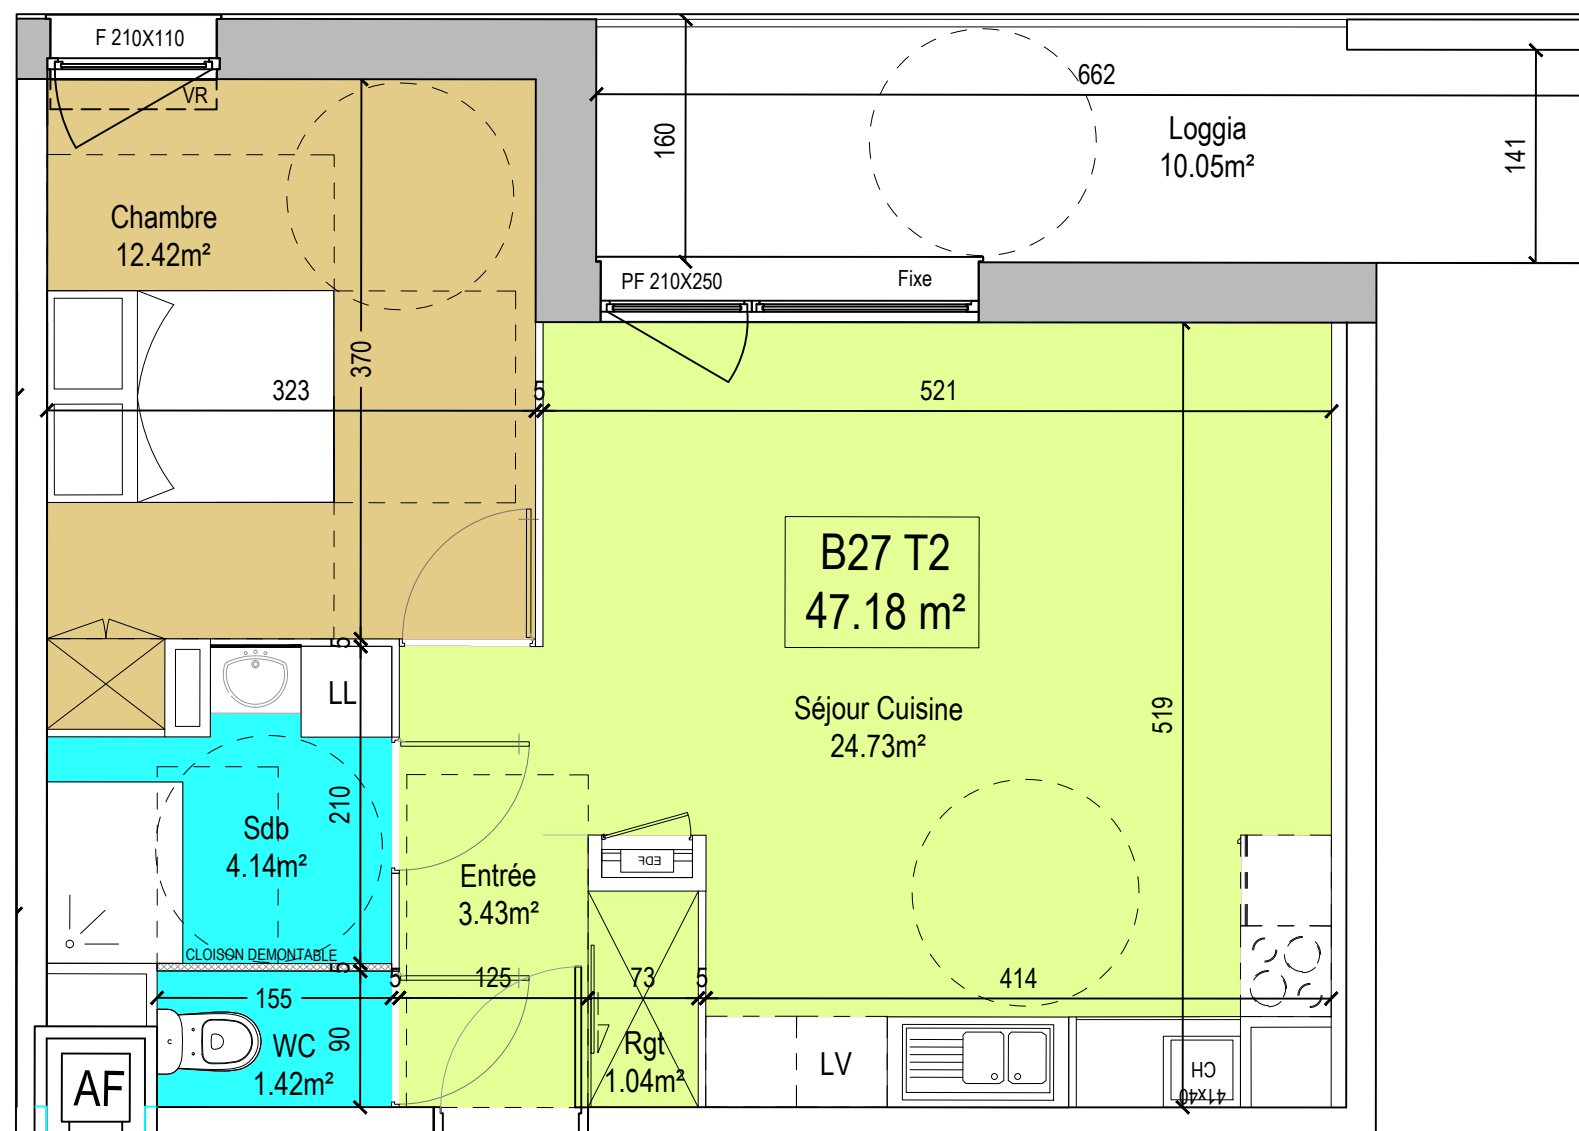

LEGENDE			
	Volet roulant	PF	Porte fenêtre vitrée
	Soffite	OF/OB	Ouvrant française oscillo-battant
	Tableau électrique		Chaudière
	Placard équipé	AV	Allège vitrée

ECHELLE GRAPHIQUE

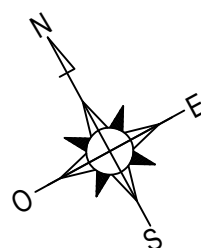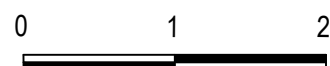

Ce plan est établi sur la base du permis de construire. La mise au point technique de chantier peut engendrer des modifications mineures (dimensions, soffites, faux-plafonds,...)

13/05/2019

BOYELDIEU
DEHAENE