


# RECTOVERSO

AMIENS

Courrier Picard Logement : B03

RdC Type : T2

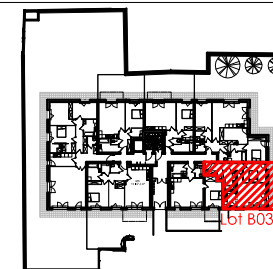


Désignation	Surface
Hall	8,80 m <sup>2</sup>
Séjour / Cuisine	26,20 m <sup>2</sup>
WC	1,30 m <sup>2</sup>
Salle de bains	5,60 m <sup>2</sup>
Chambre	11,50 m <sup>2</sup>
<b>Surface Habitable</b>	<b>53,40 m<sup>2</sup></b>
Jardin/Terrasse ≈	25 m <sup>2</sup>

Le jardin appartient à la copropriété.  
Usage et entretien exclusif du propriétaire du lot.



Date : Octobre 2018

Indice:

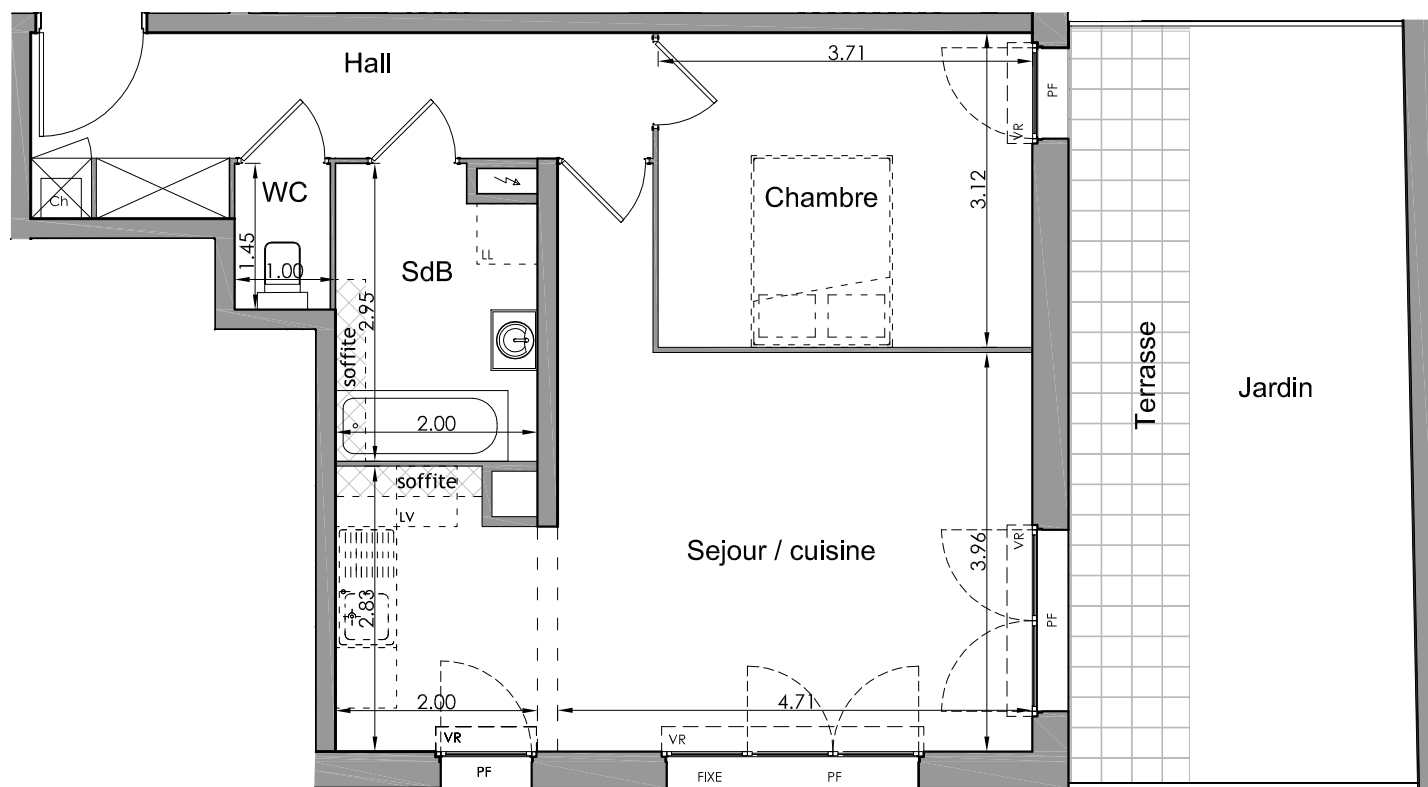

### Légende

- PI Placard
- PF Porte fenêtre
- F Fenêtre
- LV attente lave vaisselle
- LL attente lave linge
- V.R Valet roulant
- Ch Chaudière
- Tableau électrique

Le présent document exprime la figure et les dispositions générales de l'appartement.  
Des variations peuvent intervenir en fonction des nécessités techniques (études thermique, acoustique et gros oeuvre)  
et des tolérances d'exécutions (à 5% près) tant en ce qui concerne les dimensions libres que les équipements.  
Les équipements sont positionnés à titre indicatif, les cuisines ne sont pas fournies.

