


Le Carrousel



N° LOT : B21

Niveau 2

Type : T4

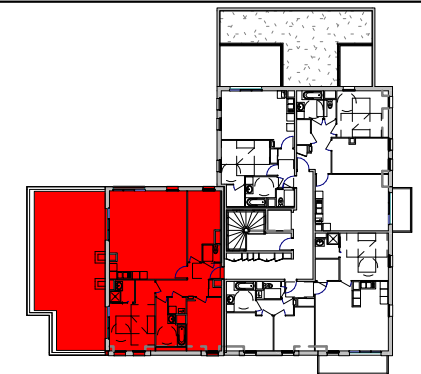

Désignation	Surface
Séjour / Cuisine	42.53 m ²
Chambre 1	16.09 m ²
Chambre 3	11.98 m ²
Chambre 2	10.93 m ²
Hall	10.06 m ²
Sdb	6.65 m ²
Sdd	3.09 m ²
WC	1.89 m ²
Cellier	1.82 m ²
Total	105.03 m²


Surface Habitable	
Terrasse	70.76 m ²
	70.76 m ²

Le jardin appartient à la copropriété. Usage et entretien exclusif du propriétaire du lot.



Octobre 2015

Indice : b

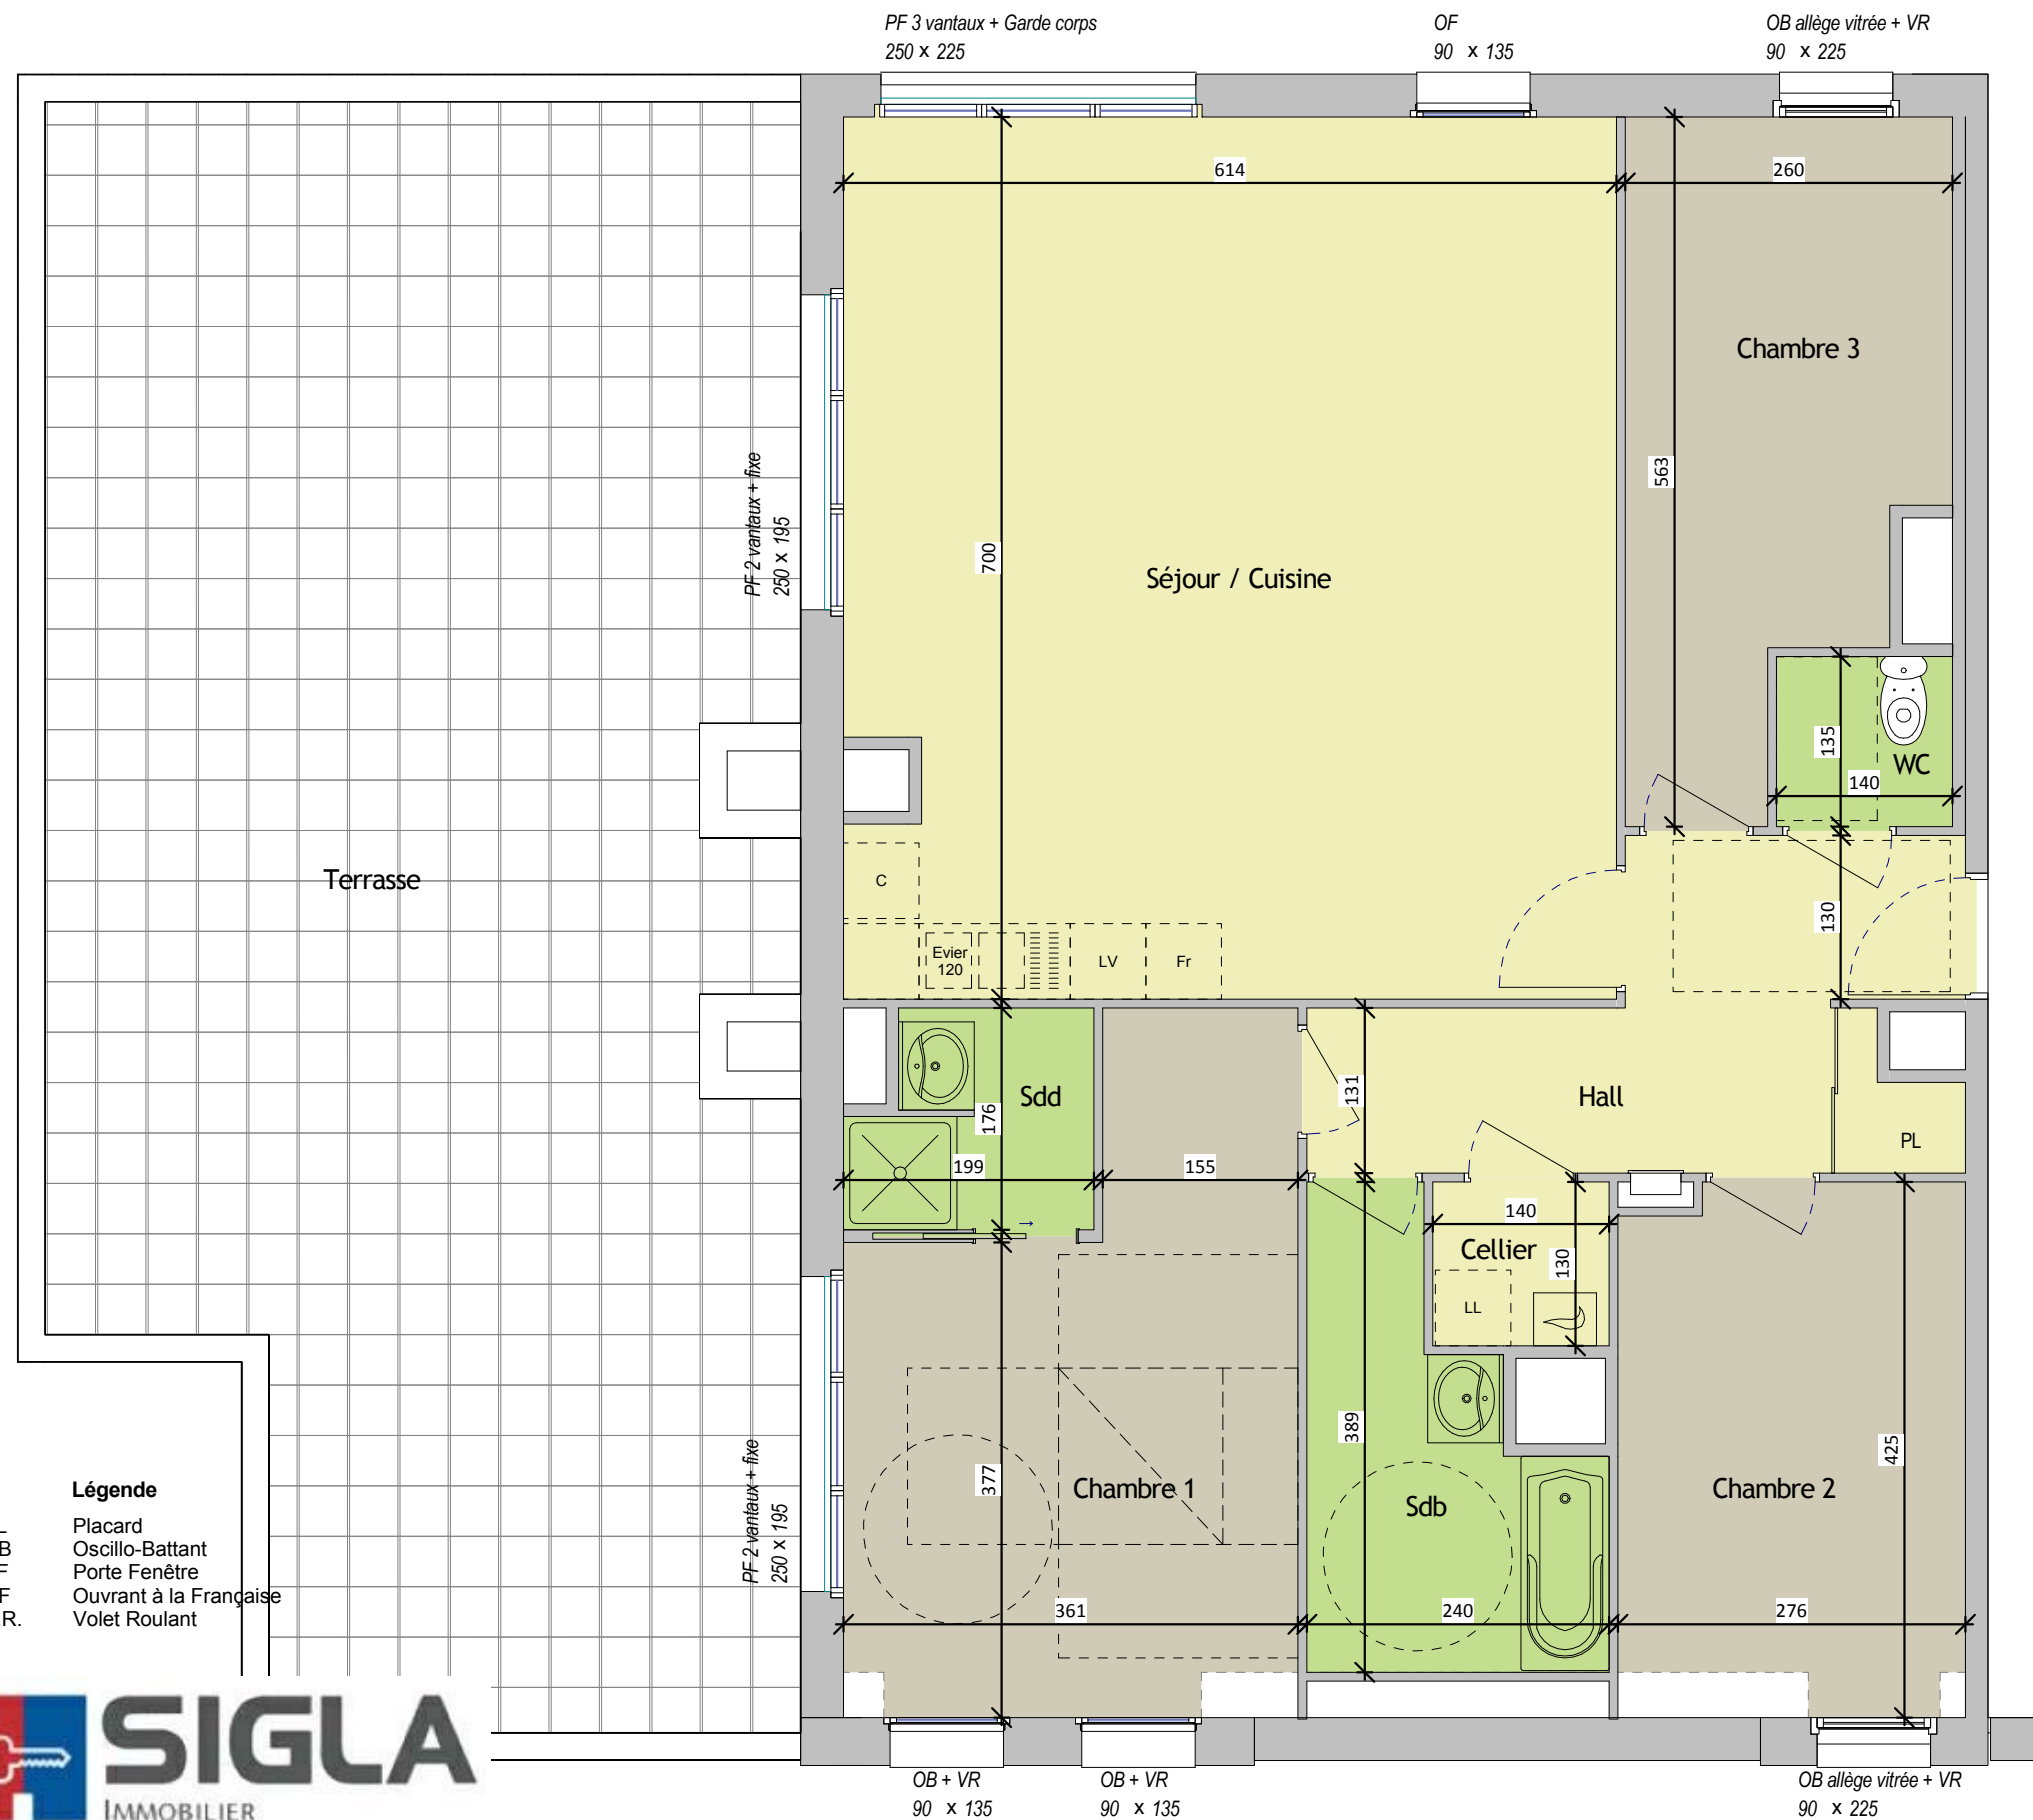

- Légende**
- PL Placard
 - OB Oscillo-Battant
 - PF Porte Fenêtre
 - OF Ouvrant à la Française
 - V.R. Volet Roulant



177, Rue de Paris
59000 LILLE
Tel : 03.20.37.10.10
www.sigla-neuf.fr

Le présent document exprime la figure et les dispositions générales de l'appartement.
Des variations peuvent intervenir en fonction des nécessités techniques (études thermique, acoustique et gros oeuvre) et des tolérances d'exécutions (à 5% près) tant en ce qui concerne les dimensions libres que les équipements.
Les équipements sont positionnés à titre indicatif, les cuisines ne sont pas fournies.

